



plan RDC

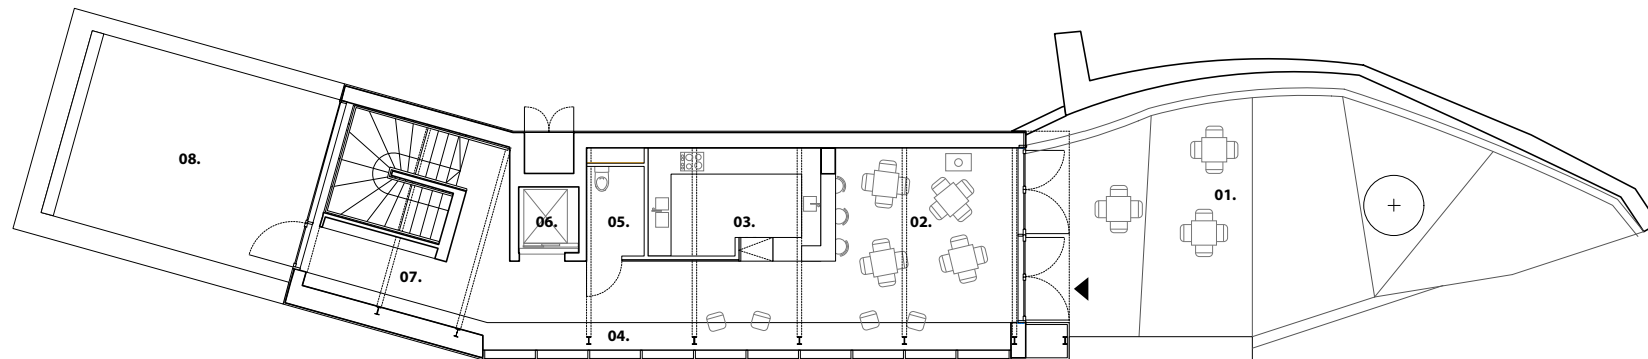

plan R-1

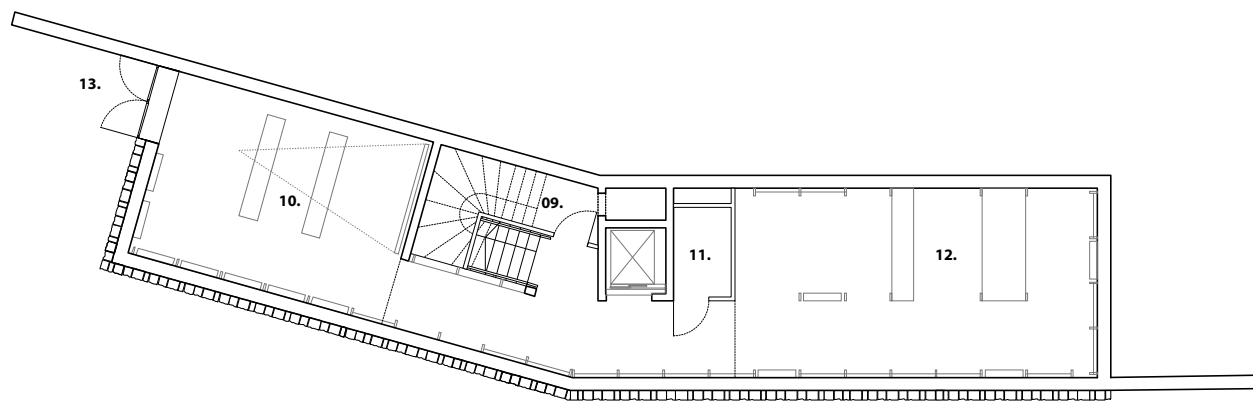

document: PLANS RDC & R-1

**CAFÉ & CENTRE D'INTERPRÉTATION DU PATRIMOINE MINIER ET MÉTALLURGIQUE**

- 01. placette d'entrée protégée
- 02. salle de restaurant
- 03. bar / cuisine
- 04. tablette h=110cm
- 05. sanitaires
- 06. ascenseur
- 07. point information vallée
- 08. belvédère
- 09. rangement
- 10. exposition temporaire / projection video
- 11. local technique
- 12. exposition permanente
- 13. accès technique

