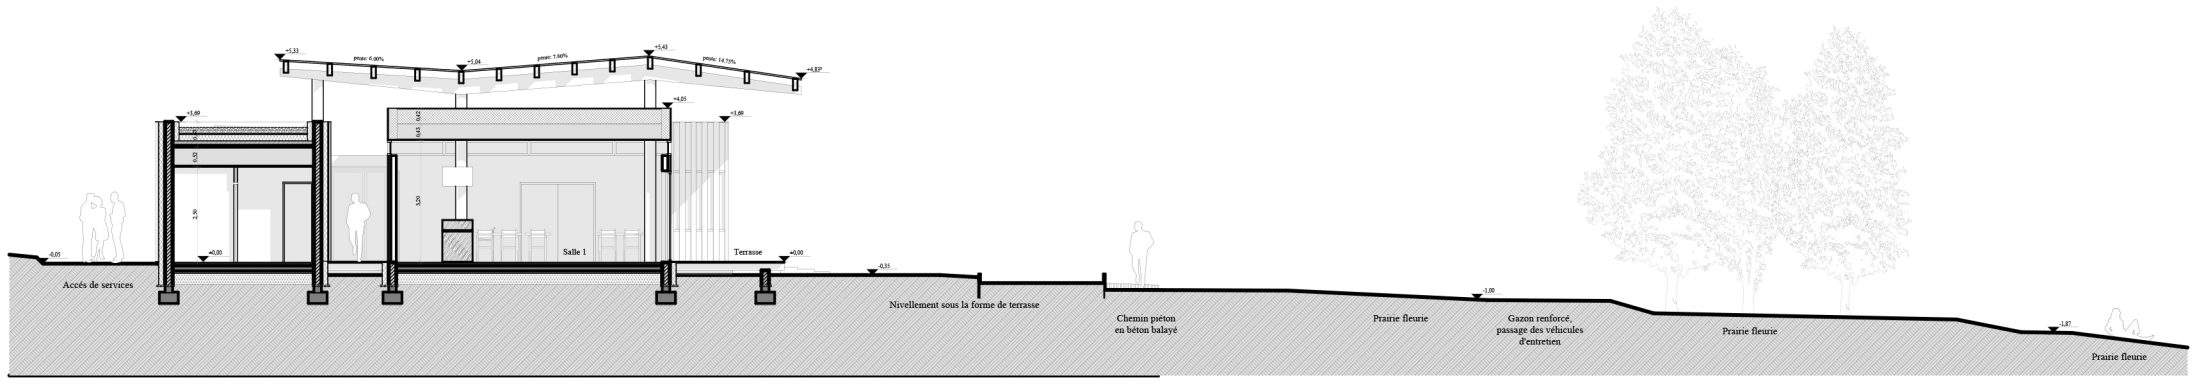

+5,33
pmax: 6.00%
+5,04
pmax: 7.00%
+5,43
pmax: 14.75%
+4,83
+4,05
+3,69
+3,69
0,42
0,43
0,42
0,52
2,50
3,20
-0,05
+0,00
Salle 1
Terrasse
+0,00
-0,35
-1,00
-1,87
Accés de services
Nivellement sous la forme de terrasse
Chemin piéton
en béton balayé
Prairie fleurie
Gazon renforcé,
passage des véhicules
d'entretien
Prairie fleurie
Prairie fleurie