


Limite parcelle

Limite parcelle

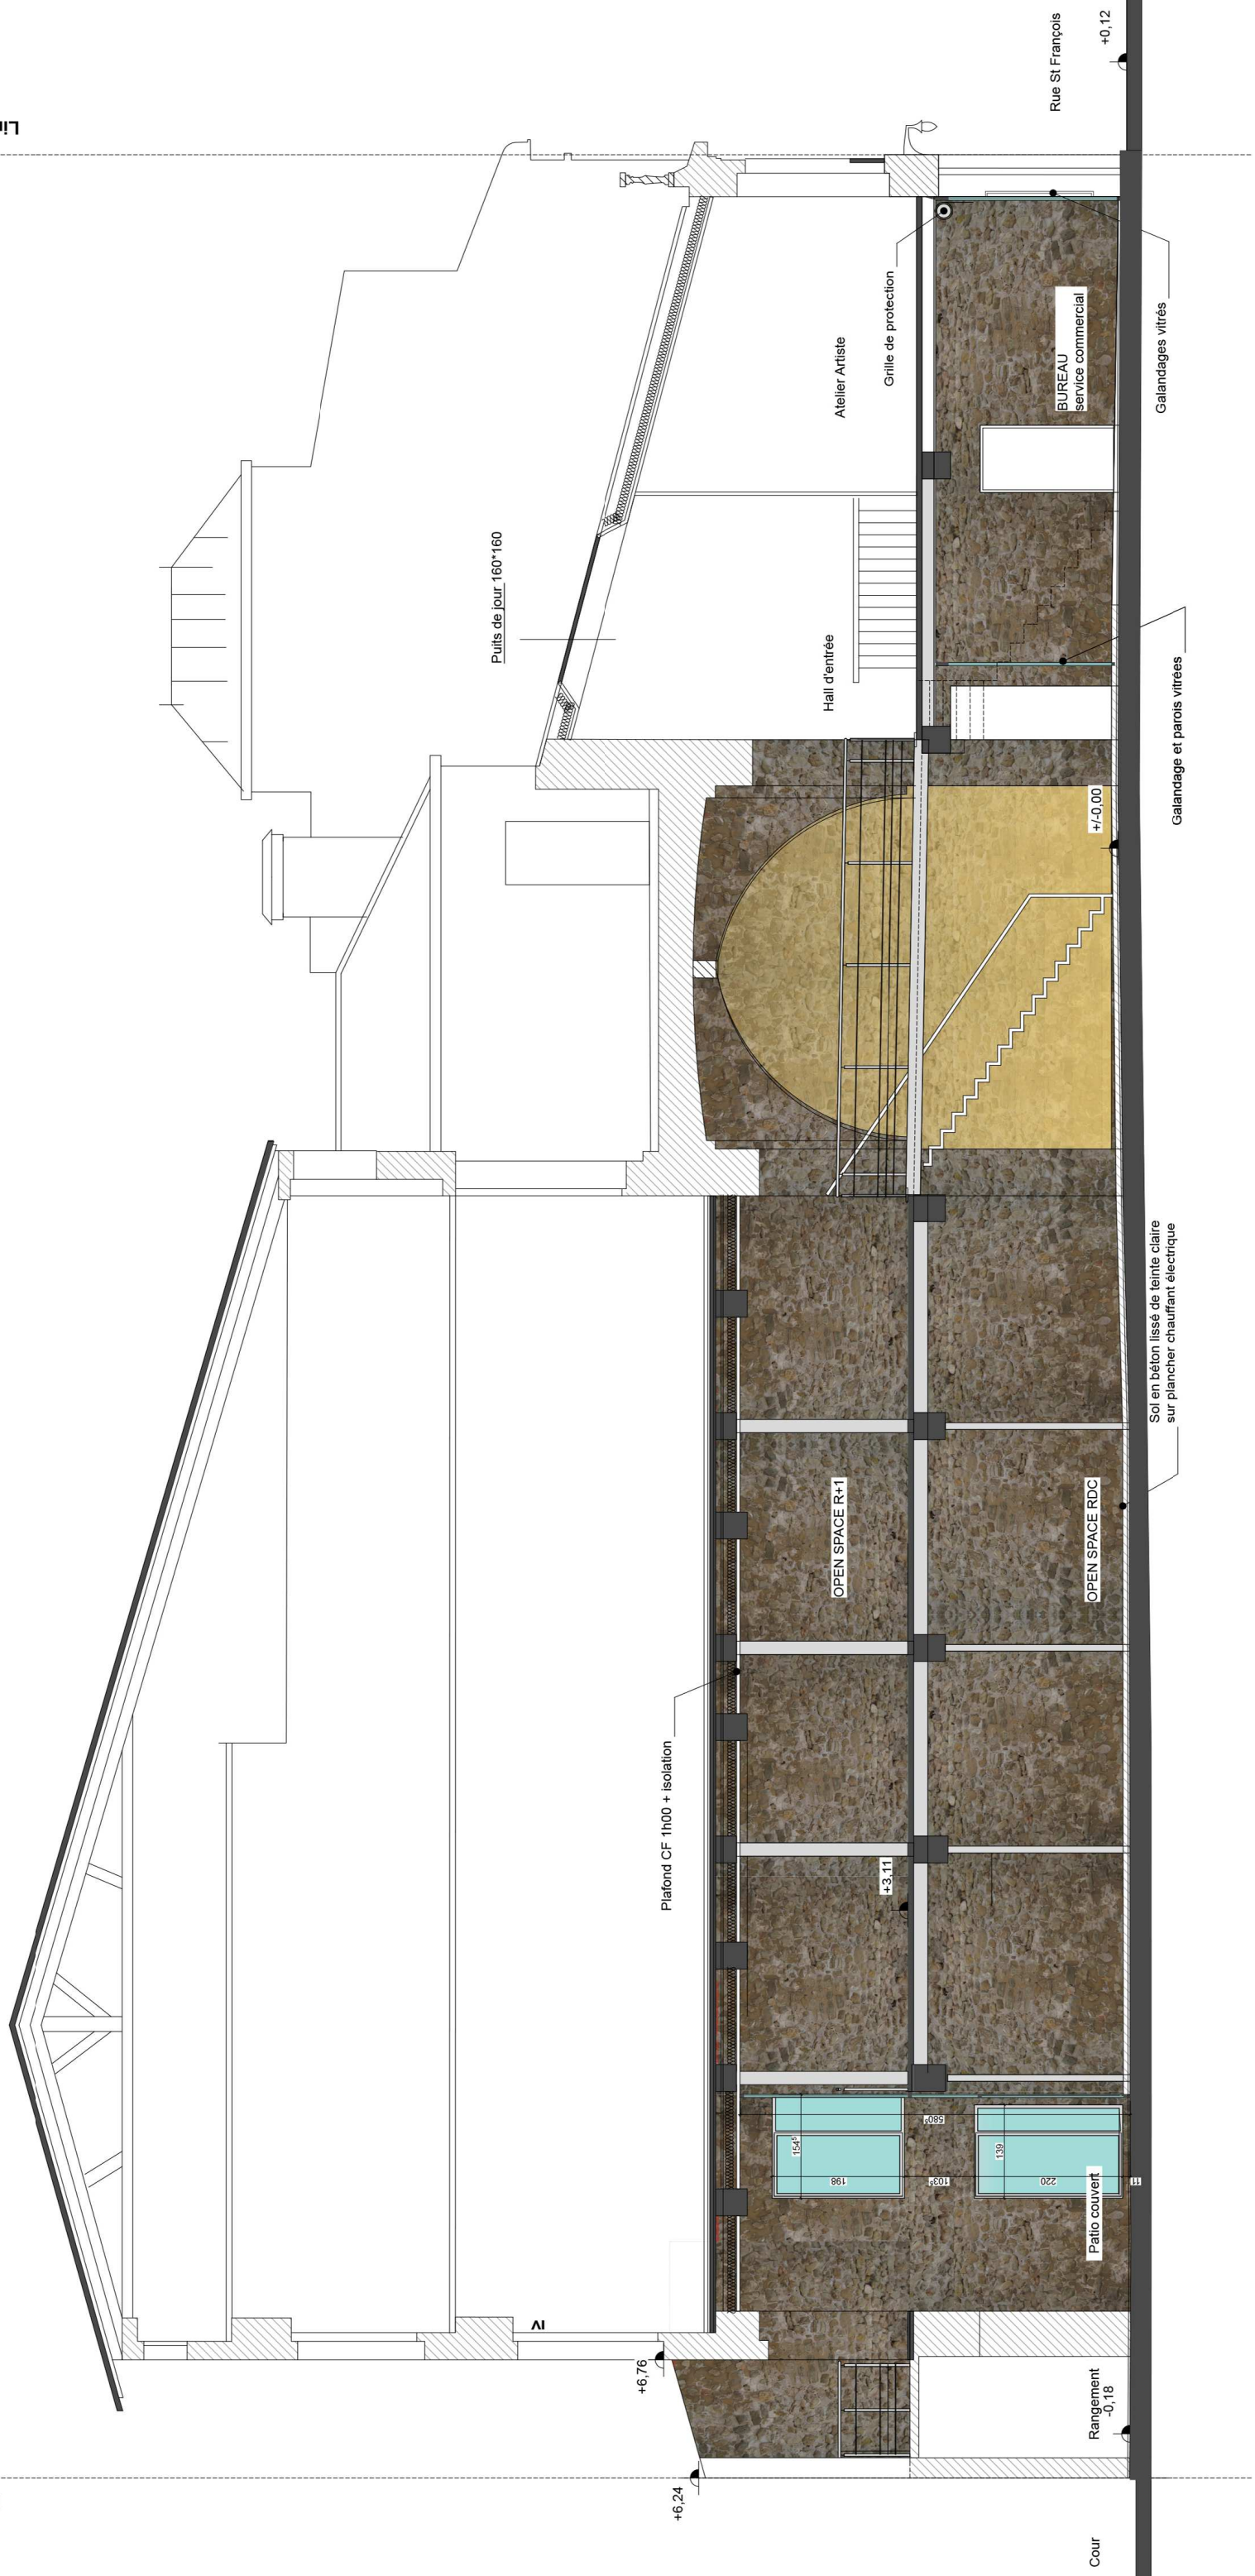

Cour

Rangement  
-0,18

Patio couvert  
154'  
198'

+3.11

OPEN SPACE R+1

OPEN SPACE RDC

Sol en béton lisse de teinte claire  
sur plancher chauffant électrique

Galandage et parois vitrées

Galandages vitrés

+7-0.00

Hall d'entrée

Atelier Artiste

Grille de protection

BUREAU  
service commercial

Puits de jour 160\*160

+6.76

+6.24

+0.12

Rue St François