COUPE TRANSVERSALE
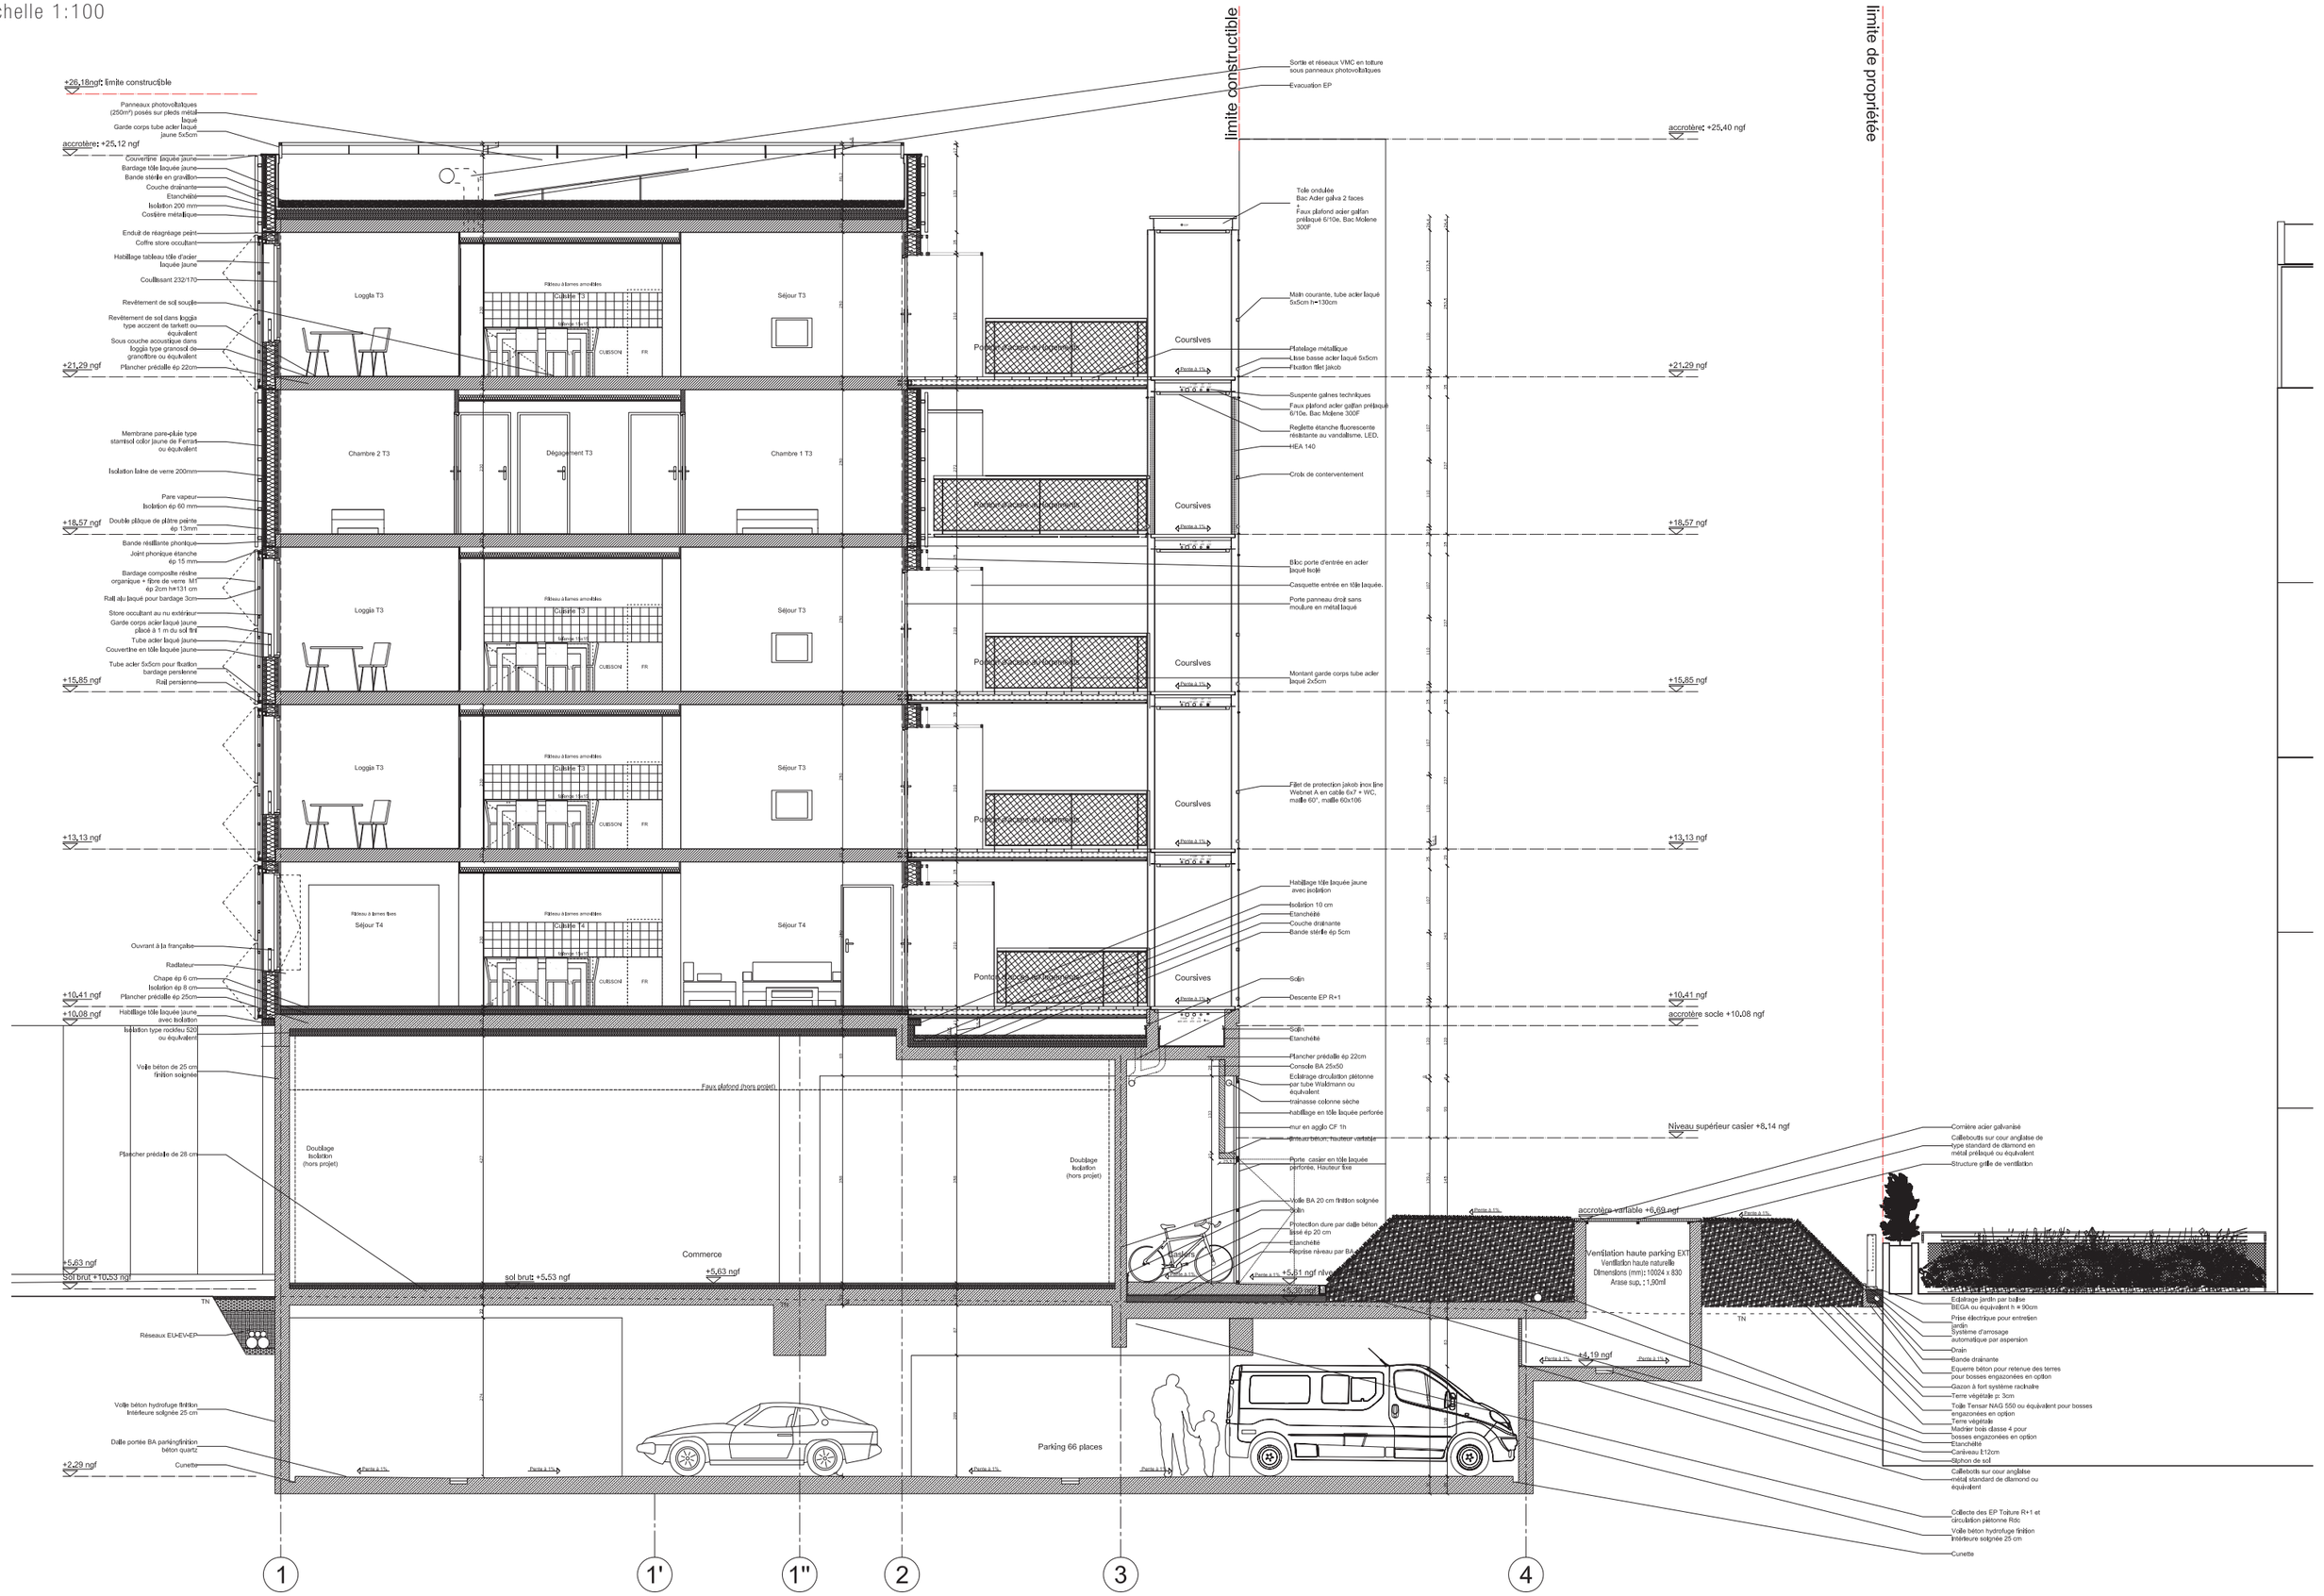
échelle 1:100