


Façade Nord

1:50

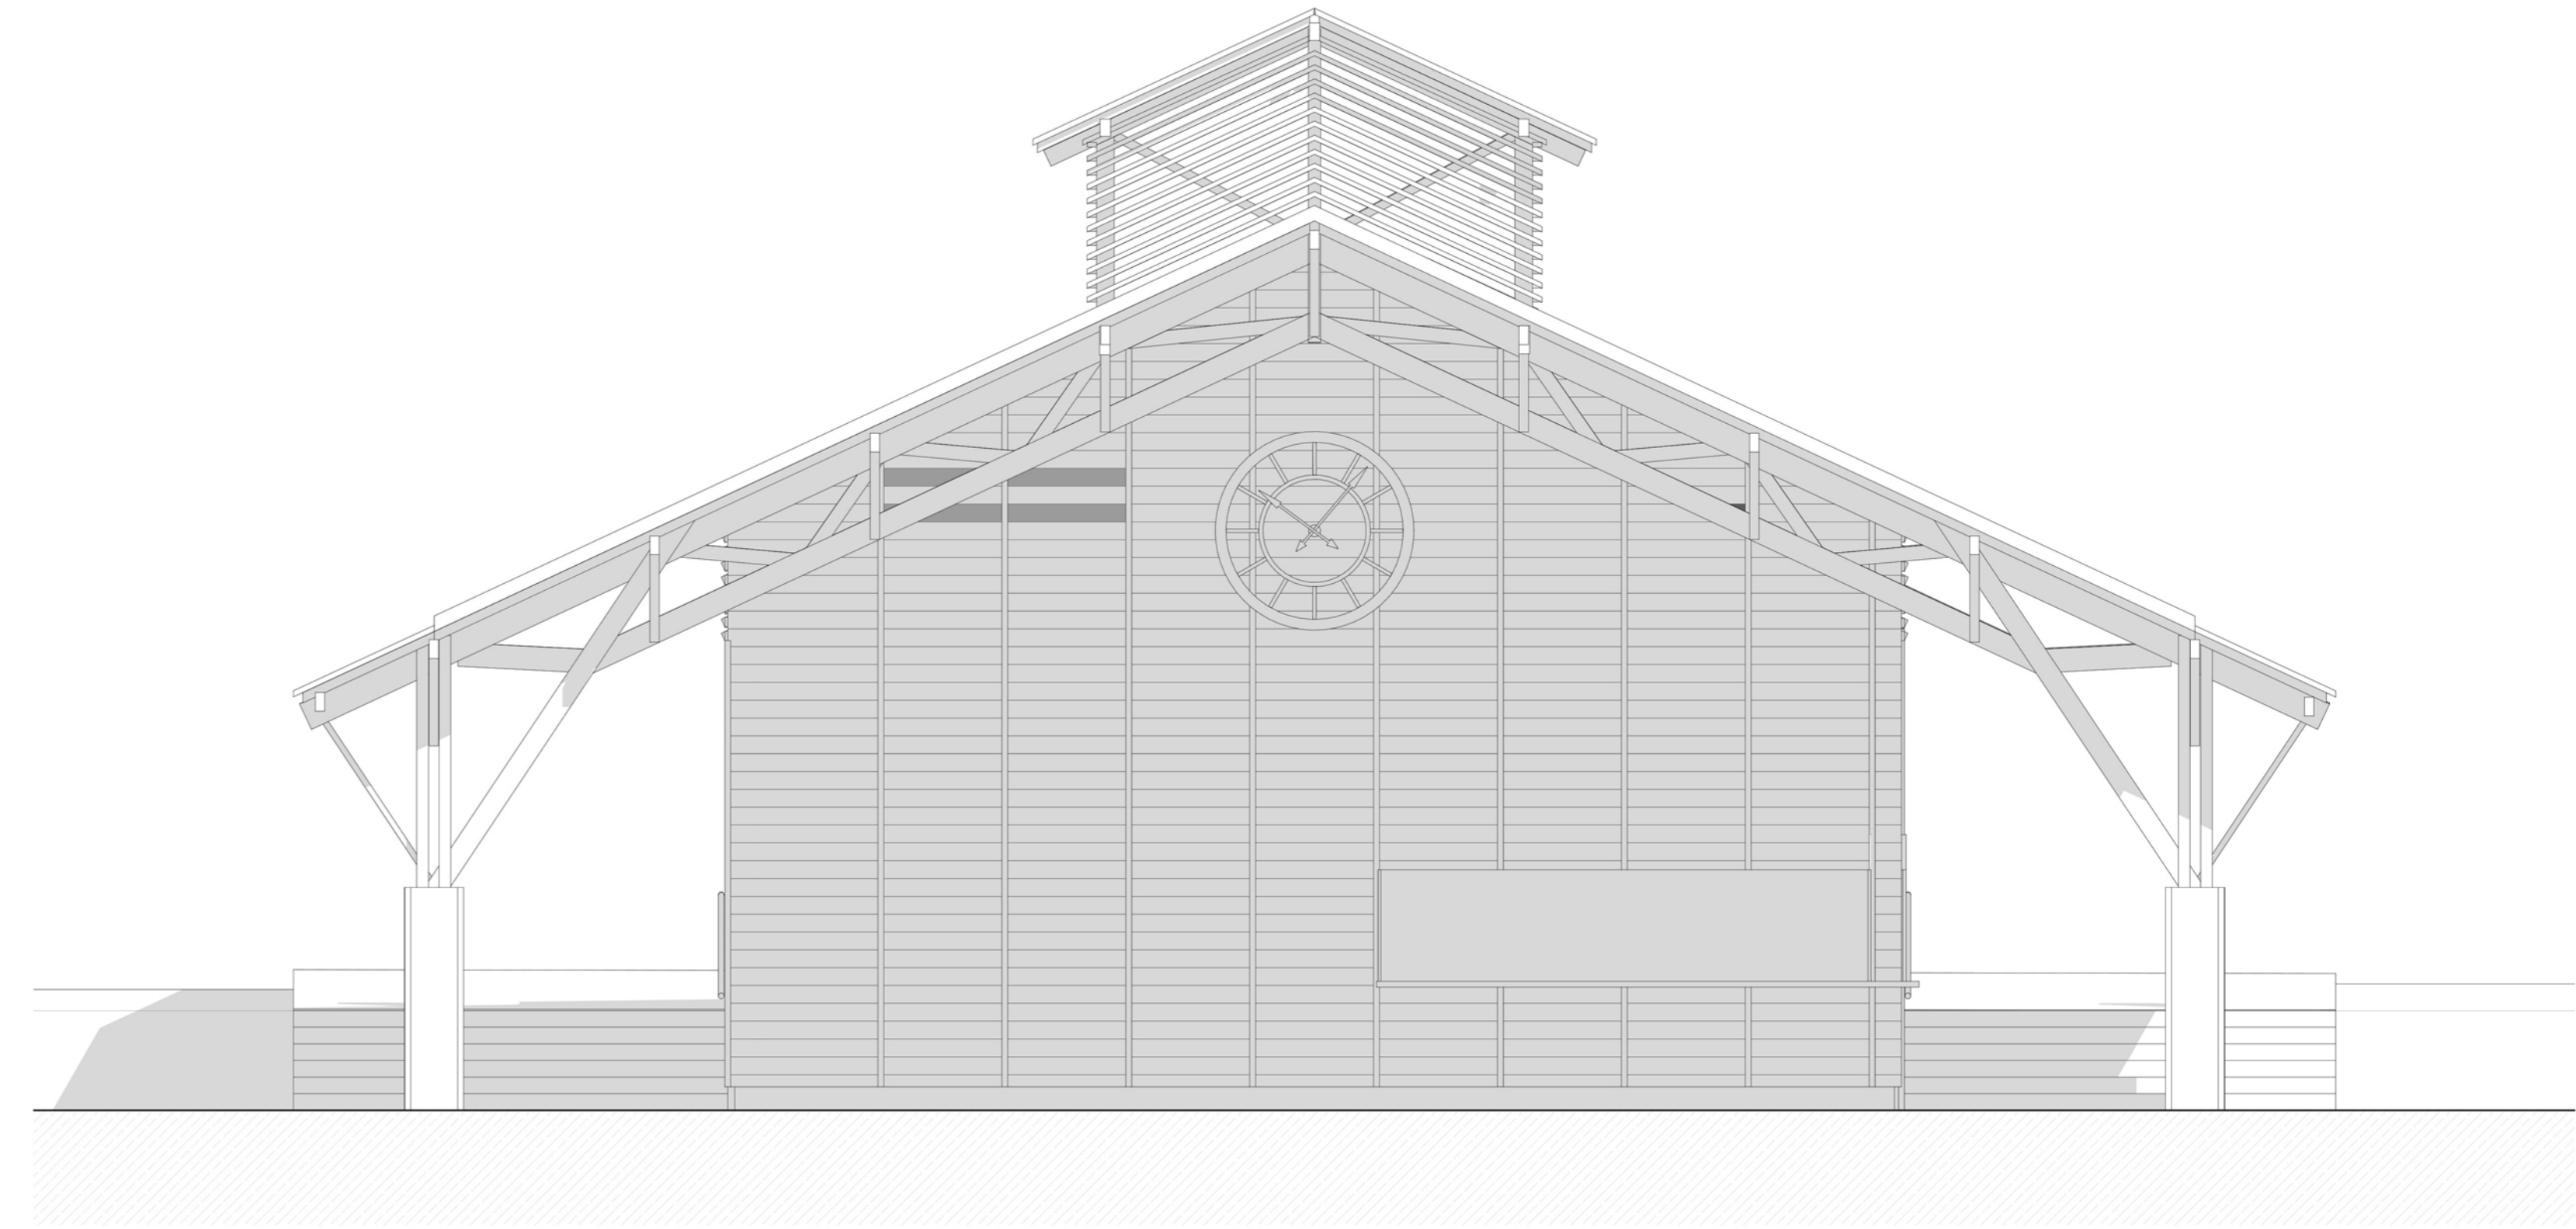

Façade Sud

1:50