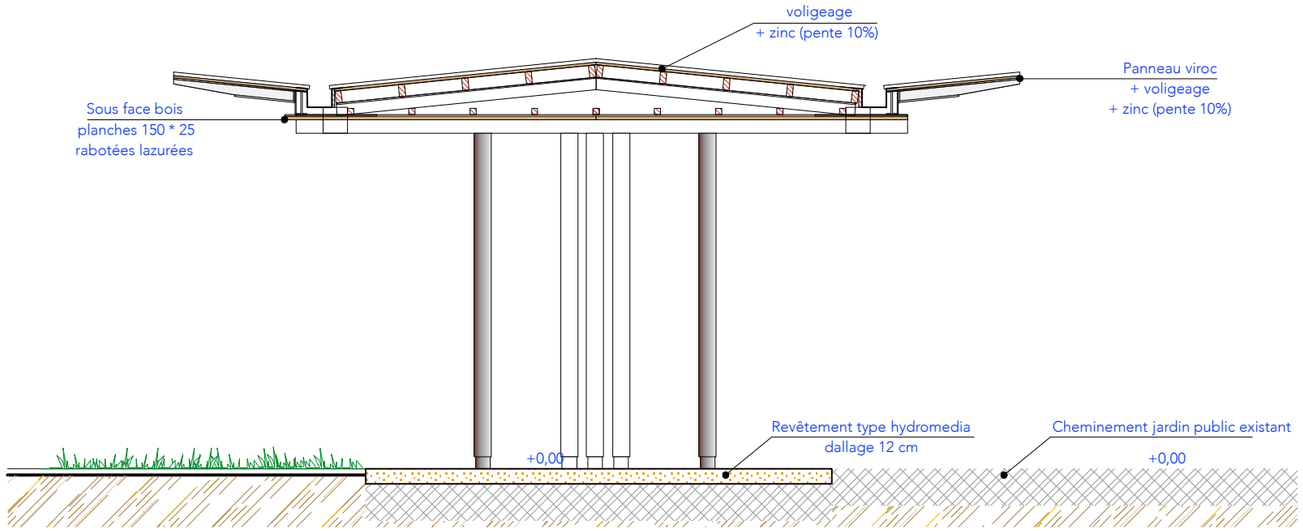

Coupe - A&B -

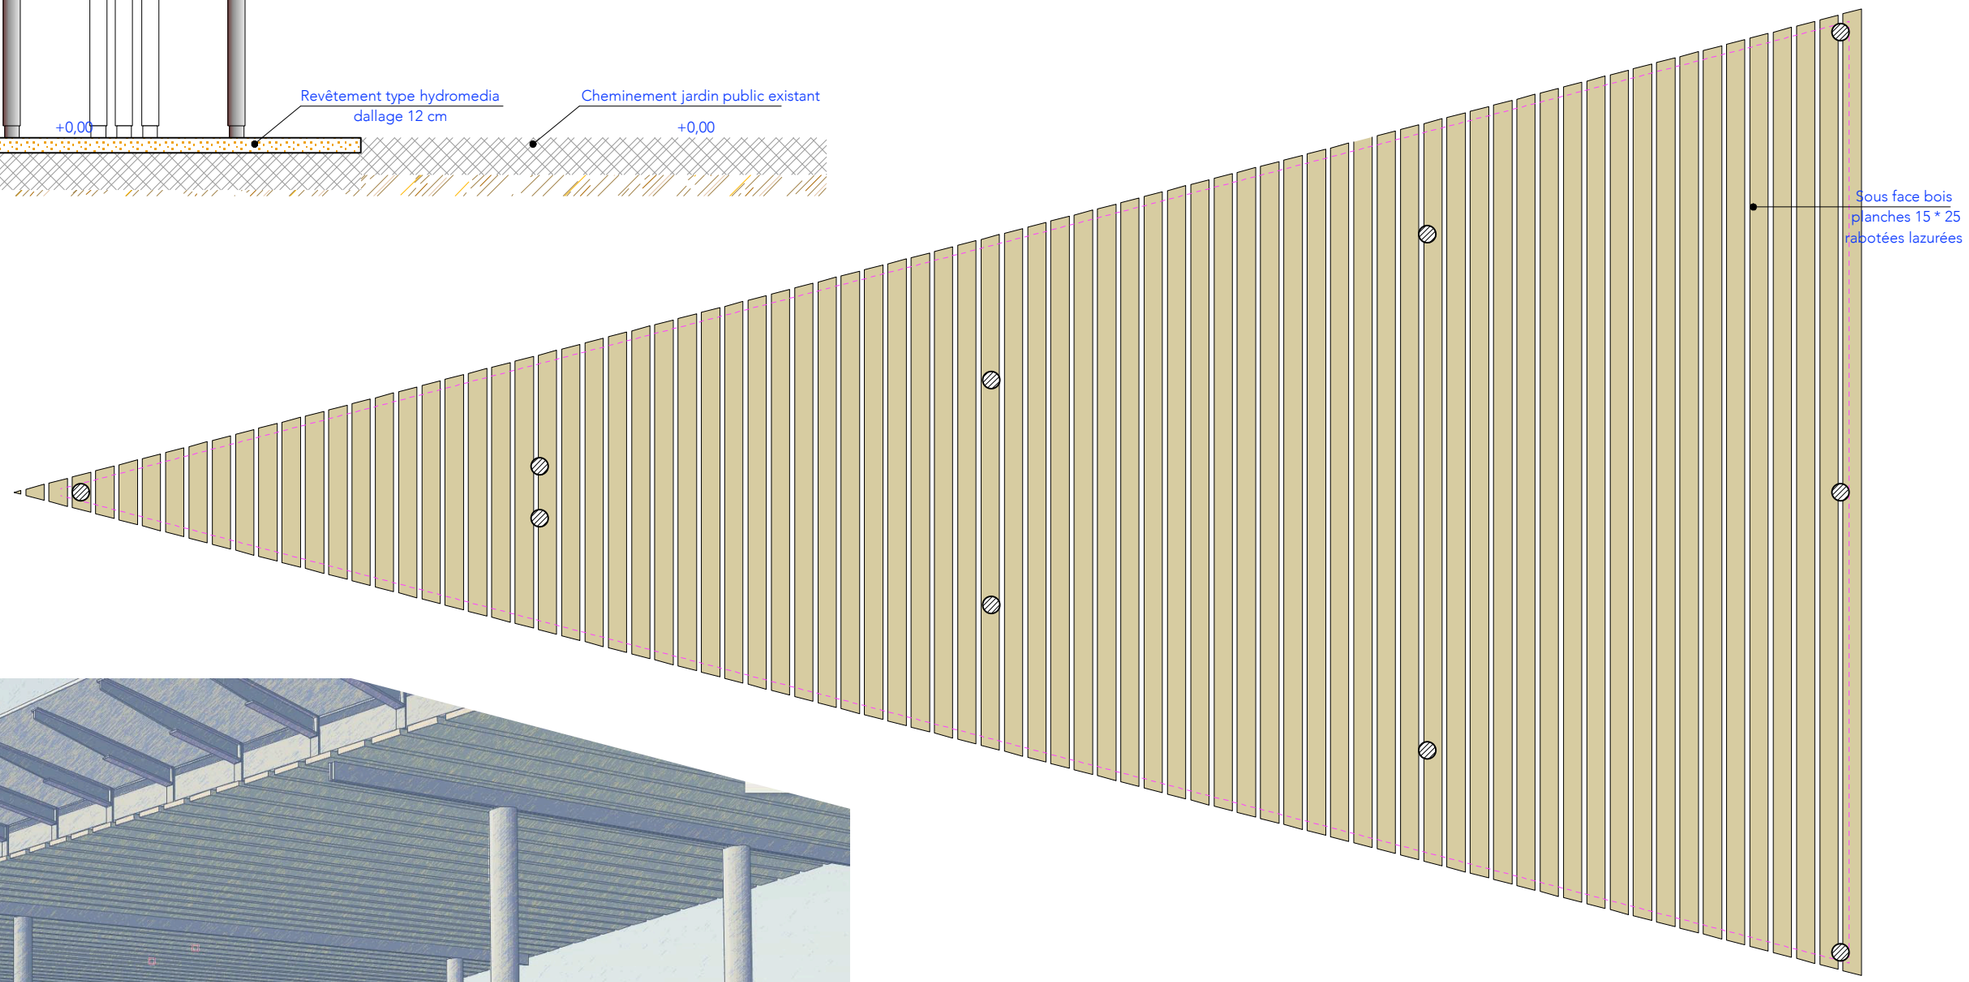

Plan sous face bois - A&B -

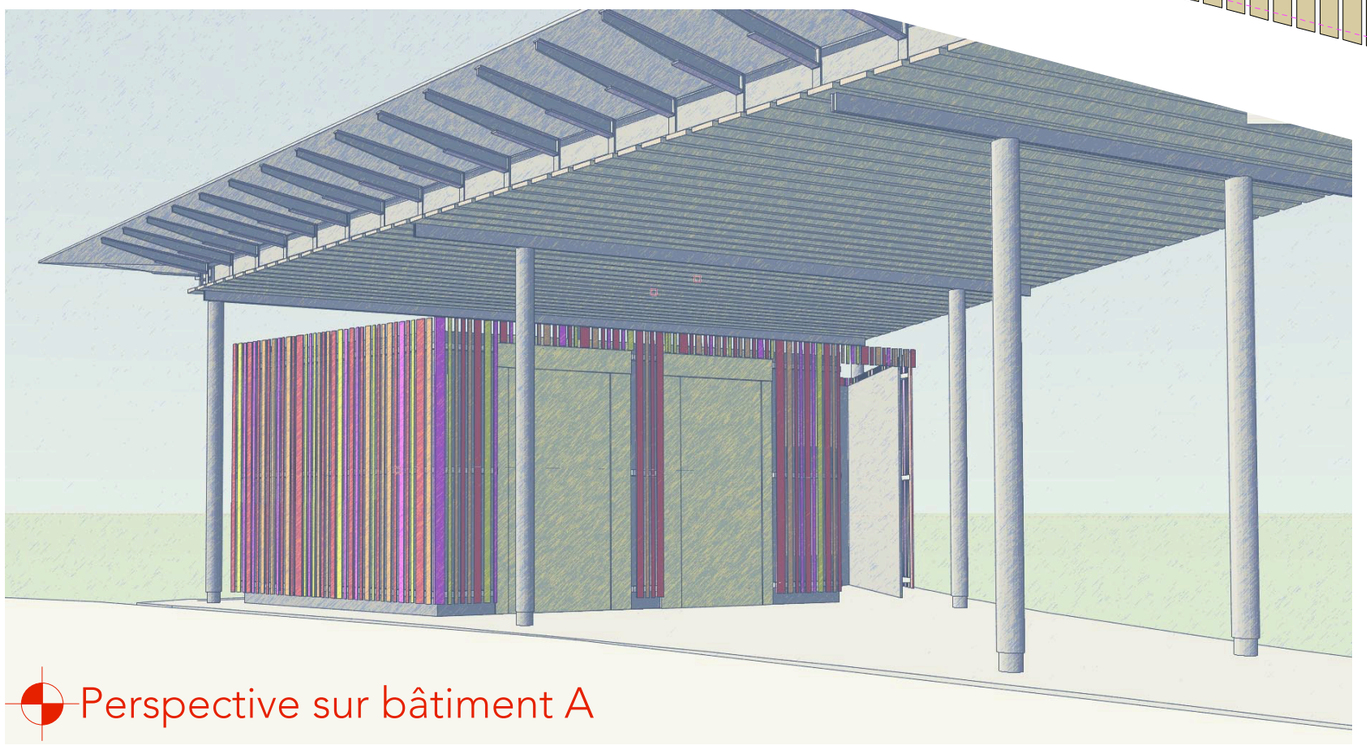

Perspective sur bâtiment A