

01 LIVING

SU : 39,23m²

+0,15 Local risque: nul P Placo
0,00 HSP max: 2,50 S Béton
HSP min: 2,50 MPlaco

02 WC 1

SU : 2,39m²

+0,15 Local risque: nul P Placo
0,00 HSP max: 2,50 S Béton
HSP min: 2,50 MPlaco

03 CELLIER


SU : 1,26m²

+0,15 Local risque: nul P Placo
0,00 HSP max: 2,50 S Béton
HSP min: 2,50 MPlaco

04 CUISINE

SU : 12,49m²

+0,15 Local risque: nul P Placo
0,00 HSP max: 2,50 S Béton
HSP min: 2,50 MPlaco

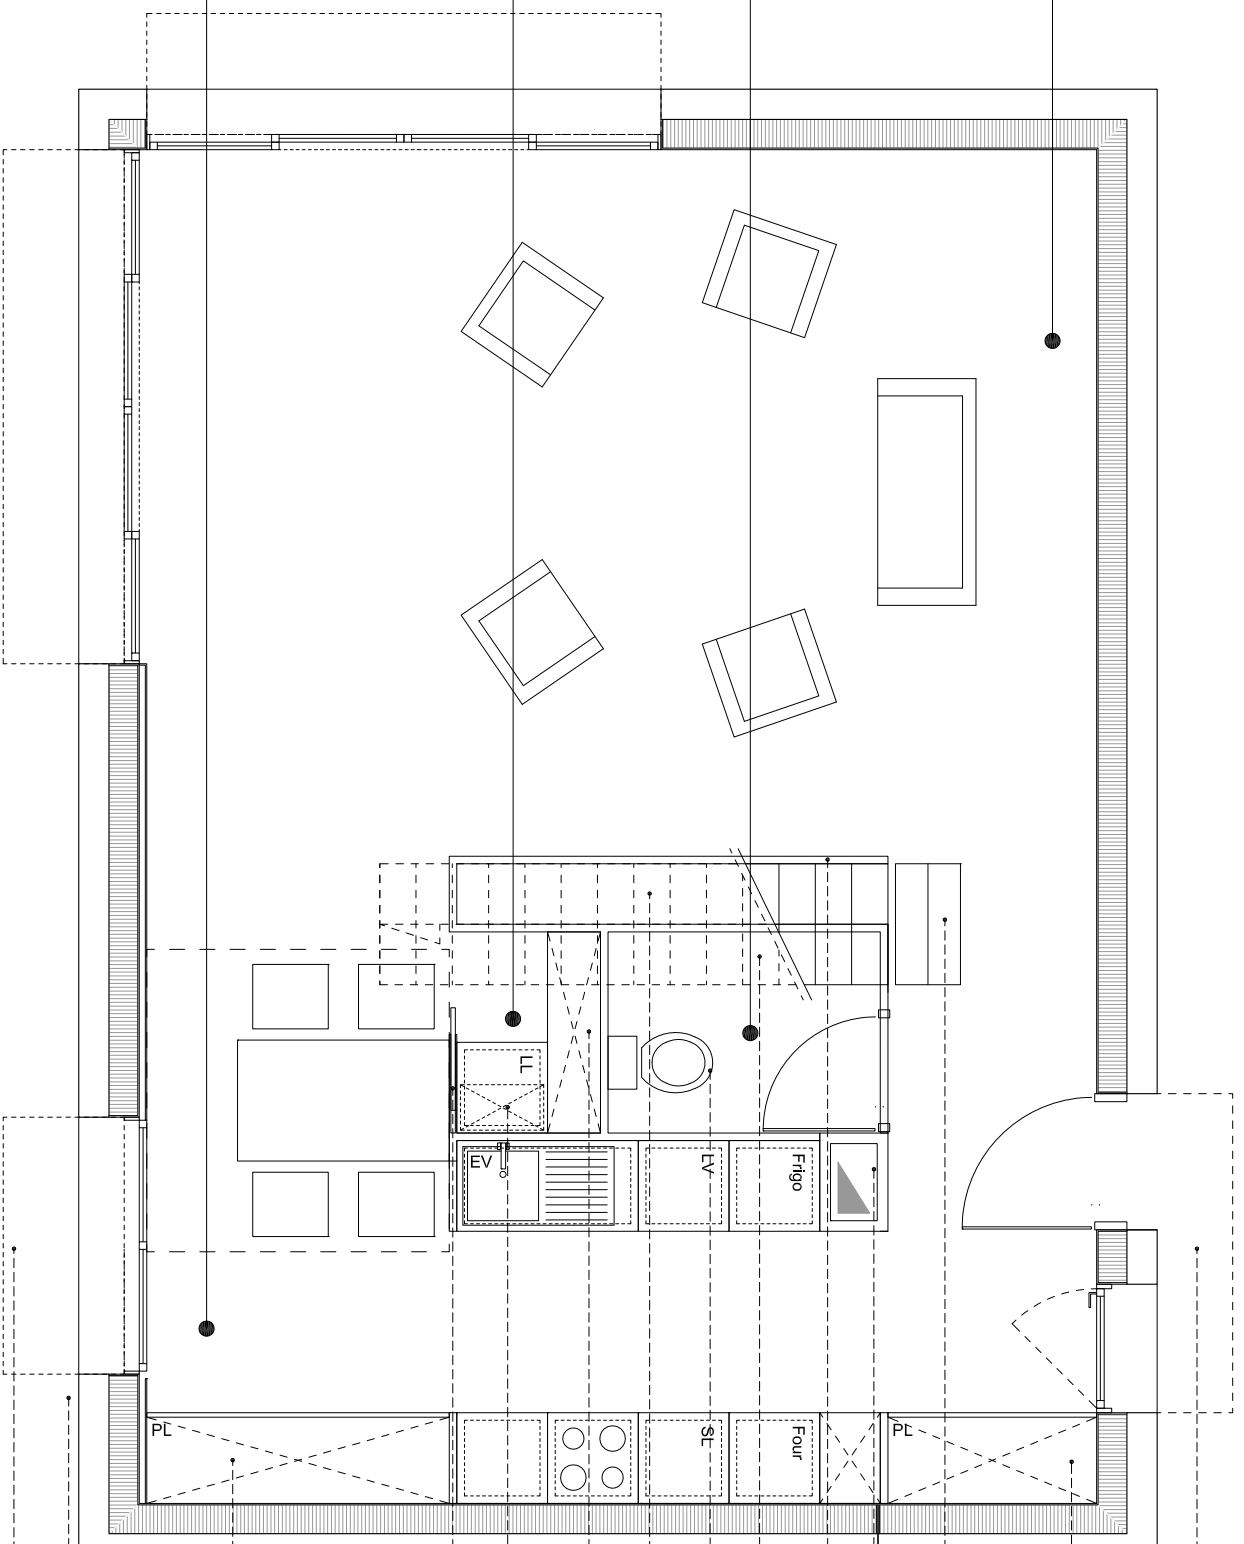

casquette métal RAL 9005
protection pluie entrée

Placard d'entrée
finition tilly epicéa

bloc 2 marches déssolidarisé
béton brut

gaine technique
évacuations R+1
cloison écran "cache escalier"
finition placo peint

étagères simples (pour wc)
sous escalier
sanitaire suspendu
support Gebert

étagères simples (pour salon)
sous escalier
étagères simples sur équerres
tilly epicéa

chaudière (au dessus LL)
porte coulissante à galandage
finition peinture blanche

placard vaisselle
finition tilly epicéa

robinet extérieur eau froide
pour arrosage
casquette métal RAL9005
protection solaire bates

Maison Pargade

14a082_PAR


B2PM

Maitre d'ouvrage:
Architecte mandataire:

Emilie & Laurent Pargade
K. Sav. Vézère - 83700 Montignac
T: 06.60.07.17.24
E: emiliep@b2pm.fr

B. commande: -
Economie: -
DPC: -

Echelle: 1:50

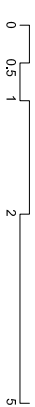

Modifications:
indice A
23/06/2014 Plan d'origine

Plan Rez de Chaussée
(descriptif)

PRO

PLN
101

RESP.: Paul ROLAND
DATE: 23/06/2014
FICHER: 14a082_PAR_PRO_01.dwg