

11	SDB 1	SU : 5.33m ²	Local risque: nul	P Placo
+2.90	HSP max: 2.94			S Lino
+2.75	HSP min: 2.75			MPlaco


12	SDB 2	SU : 3.69m ²	Local risque: nul	P Placo
+2.90	HSP max: 2.64			S Lino
+2.75	HSP min: 2.31			MPlaco

13	CHAMBRE 3	SU : 11.57m ²	Local risque: nul	P Placo
+2.90	HSP max: 2.74			S Parquet
+2.75	HSP min: 2.33			MPlaco

14	CHAMBRE 2	SU : 11.75m ²	Local risque: nul	P placo
+2.90	HSP max: 2.74			S Parquet
+2.75	HSP min: 2.33			MPlaco

15	DGT	SU : 5.40m ²	Local risque: nul	P Placo
+2.90	HSP max: 2.75			S Parquet
+2.75	HSP min: 2.94			MPlaco

16	CHAMBRE 1	SU : 14.70m ²	Local risque: nul	P Placo
+2.90	HSP max: 2.93			S Parquet
+2.75	HSP min: 2.31			MPlaco

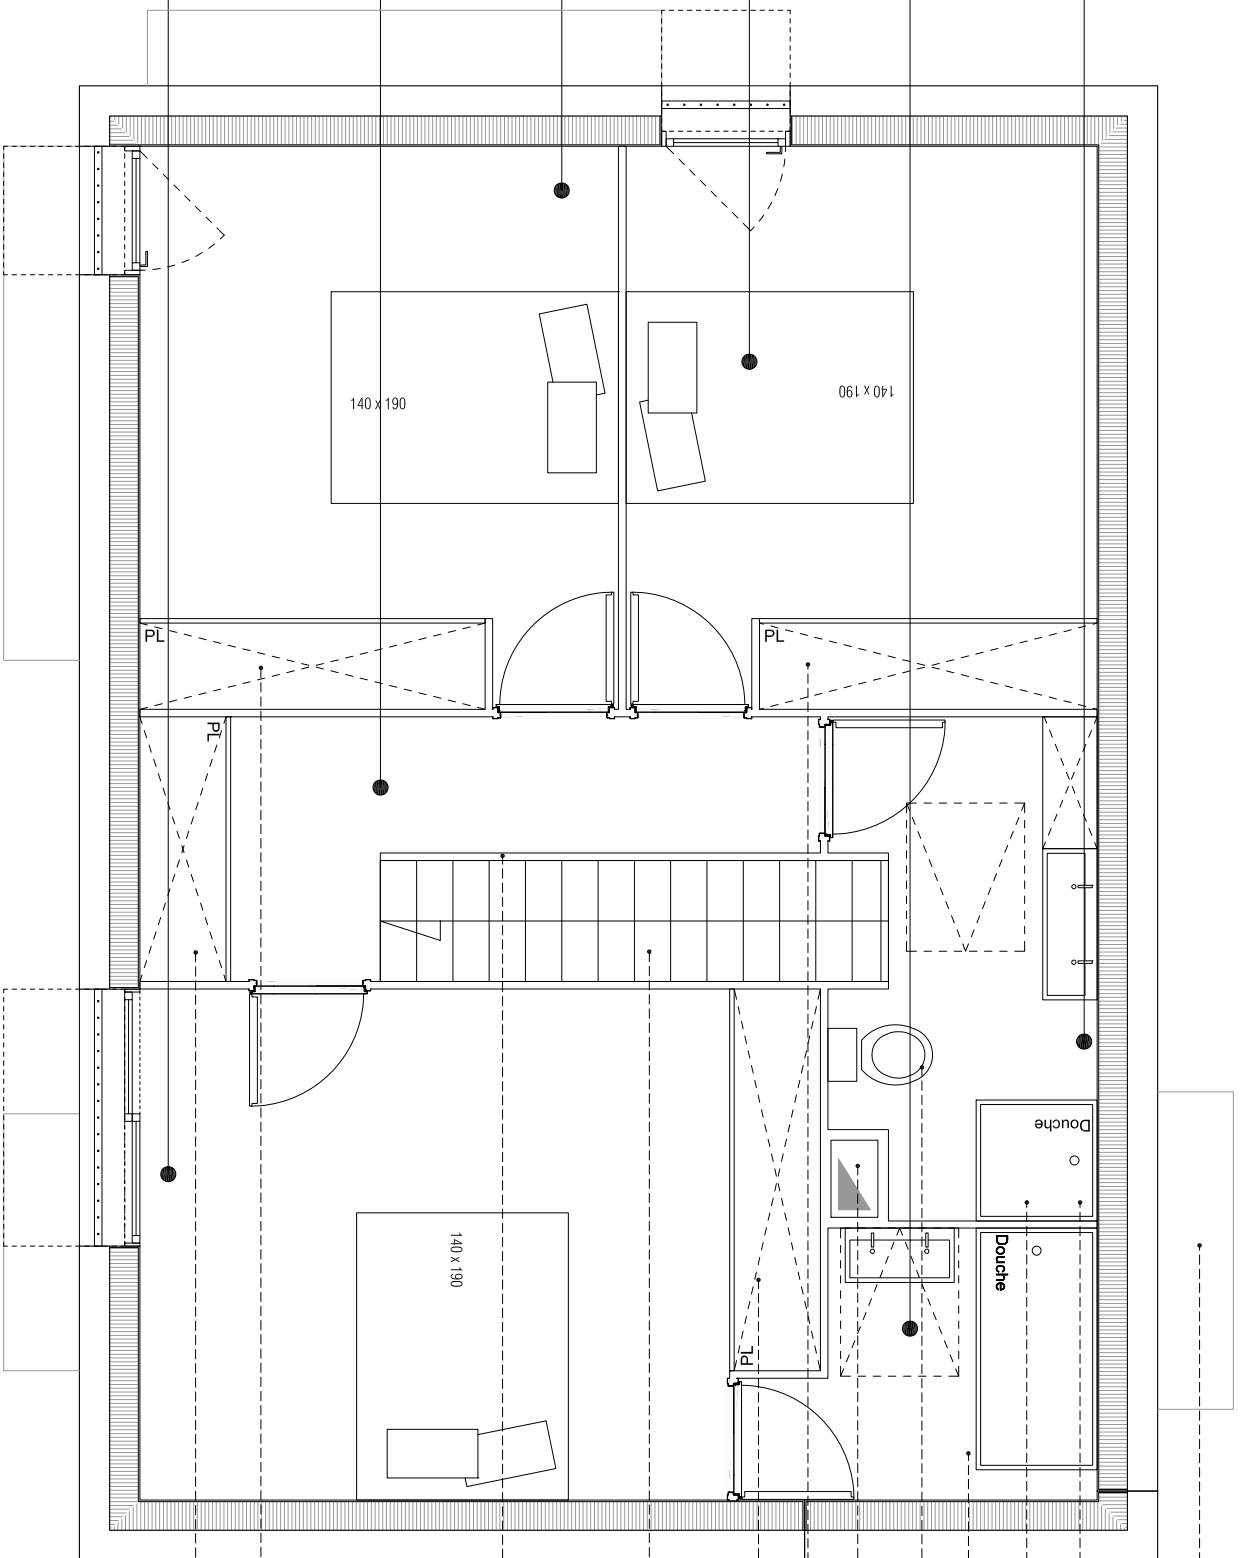

casquette métal RAL9005
protection pluie entrée

douches 80x80
faïence blanche
douches 160x80
faïence blanche

faïence blanche
mosaïque
sanitaire suspendu
support Gebert

gaine technique
évacuations R + 1
placard vêtements
portes coulissantes
placard vêtements
portes coulissantes

escalier bois

garde corps plein, placo blanc
continuité cloison rdc

placard vêtements
portes coulissantes
placard
portes coulissantes