

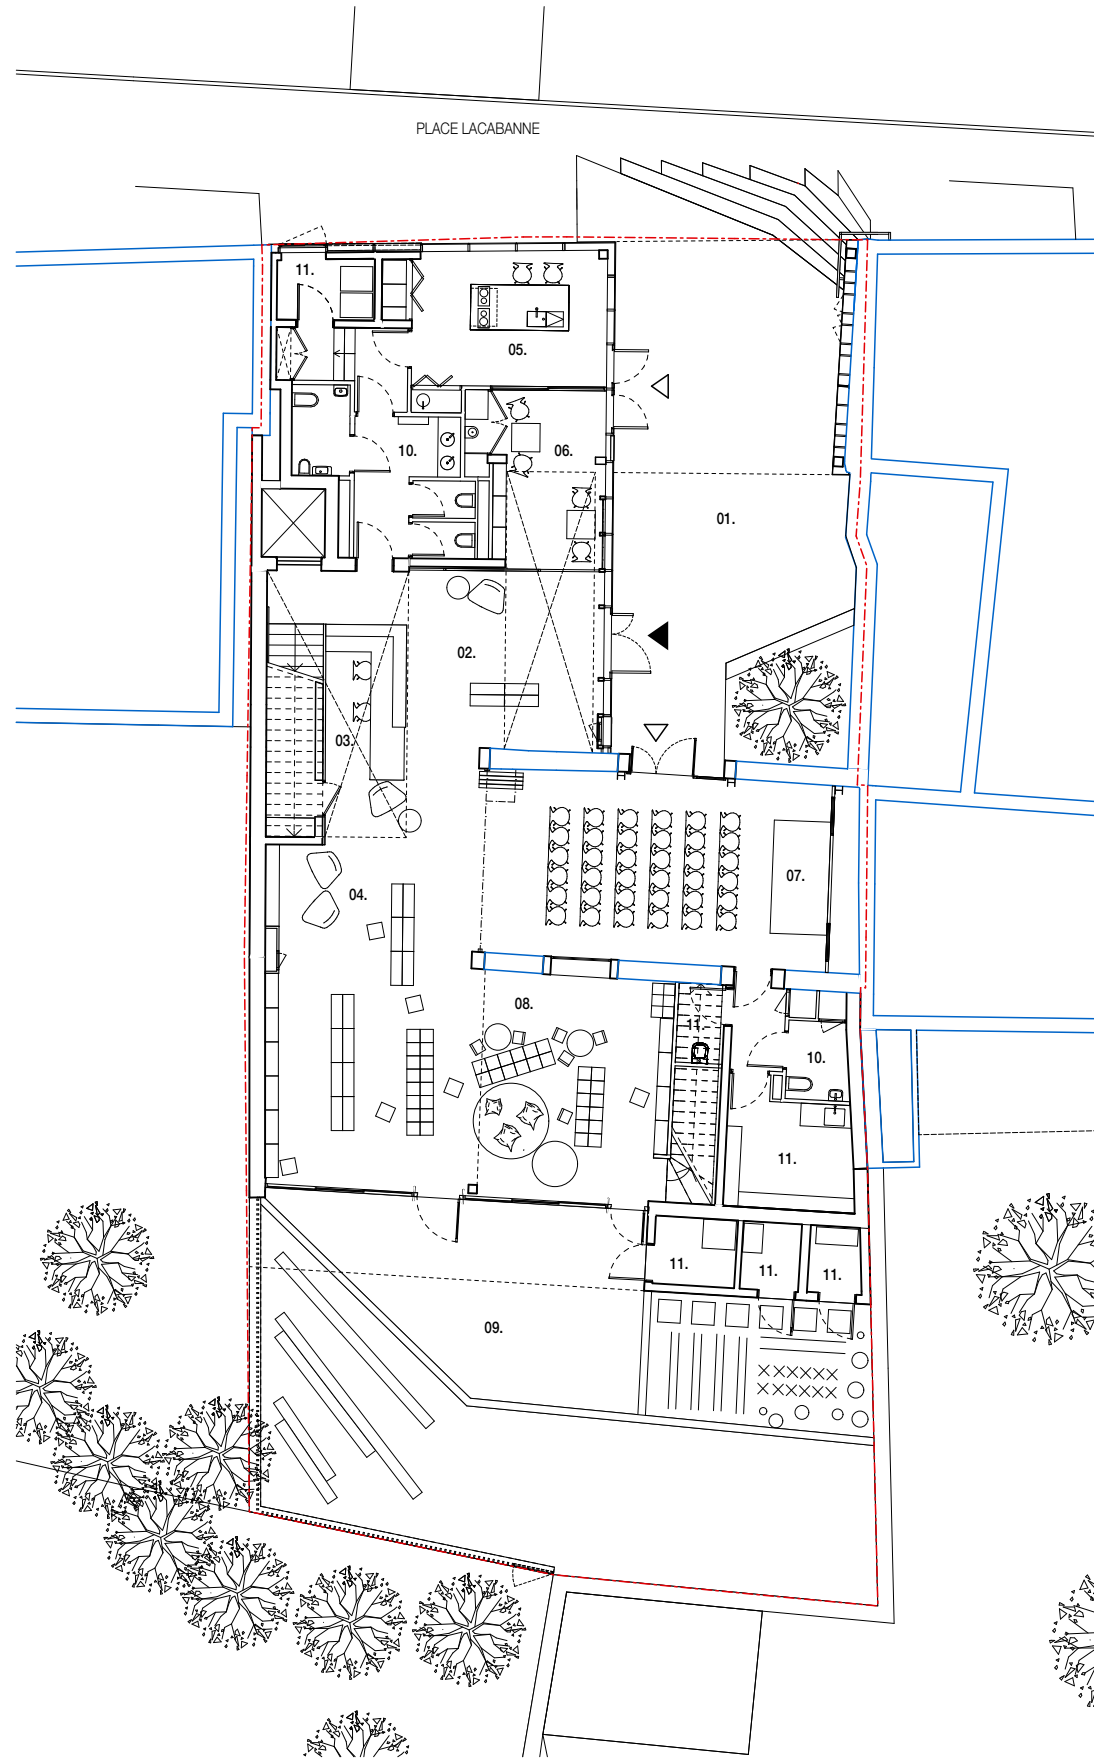


Médiathèque et Atelier de Cuisine de Monein

PLAN RDC

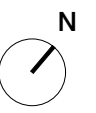

PLAN R+1

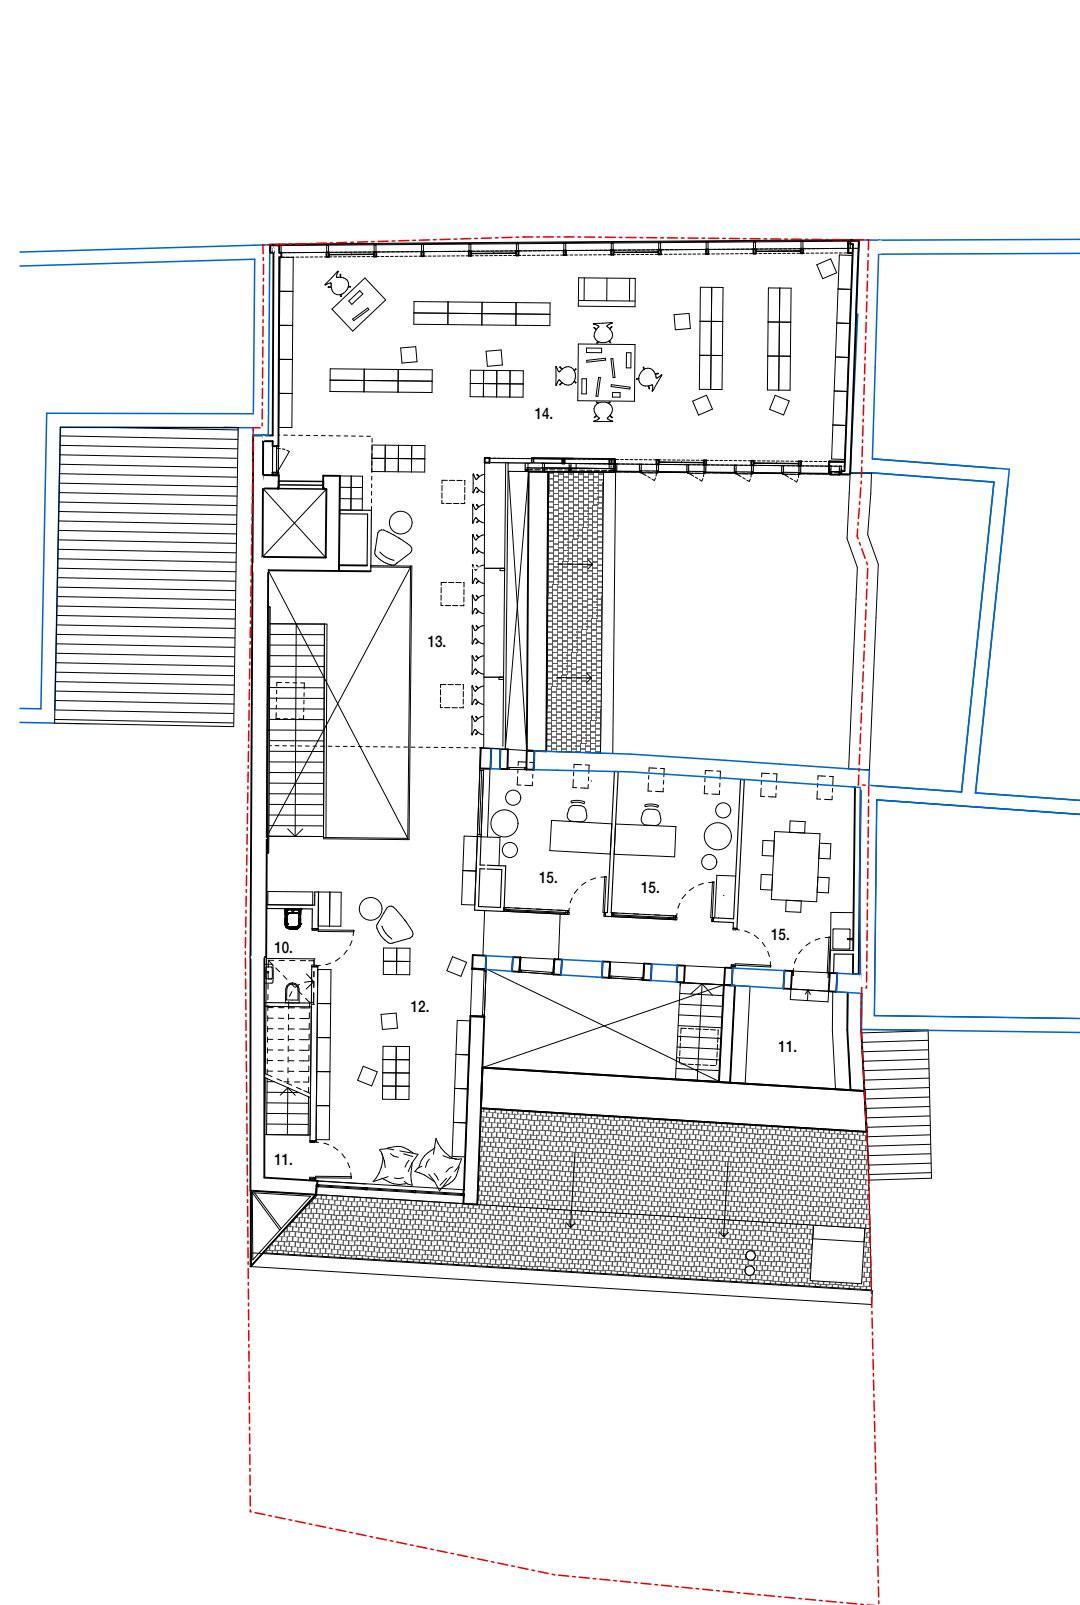

- 01. Parvis d'entrée
- 02. Hall
- 03. Accueil
- 04. Presse multimédia
- 05. Atelier cuisine
- 06. Espace de convivialité
- 07. Salle d'animation
- 08. Consultations enfants
- 09. Jardin de lecture
- 10. Sanitaires
- 11. Local technique
- 12. Consultation adolescents
- 13. Passerelle de lecture
- 14. Consultation adultes
- 15. Bureaux

- Murs existants
- - - Limite parcellaire

