


FAÇADE NORD / CHEMIN SALIÉ

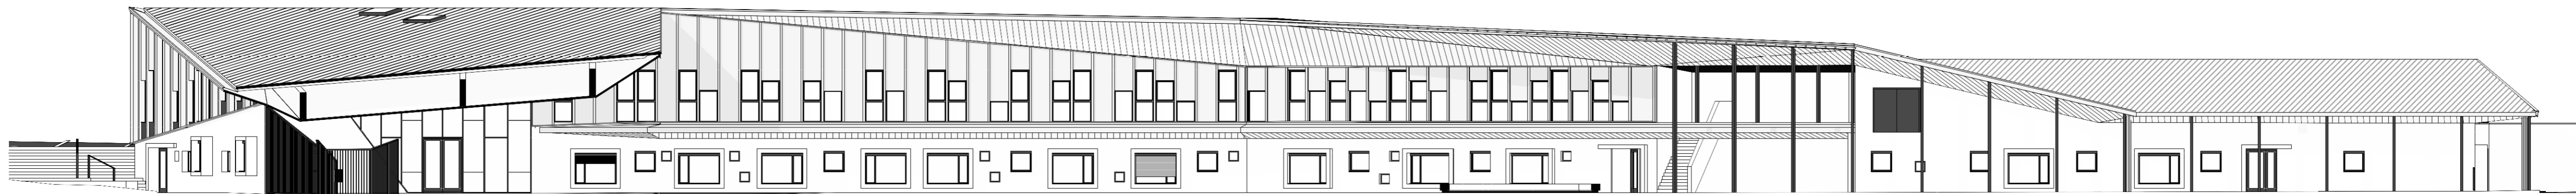

Camborde Architectes



FAÇADE SUD / COUR INTÉRIEURE