


COUPE LONGITUDINALE

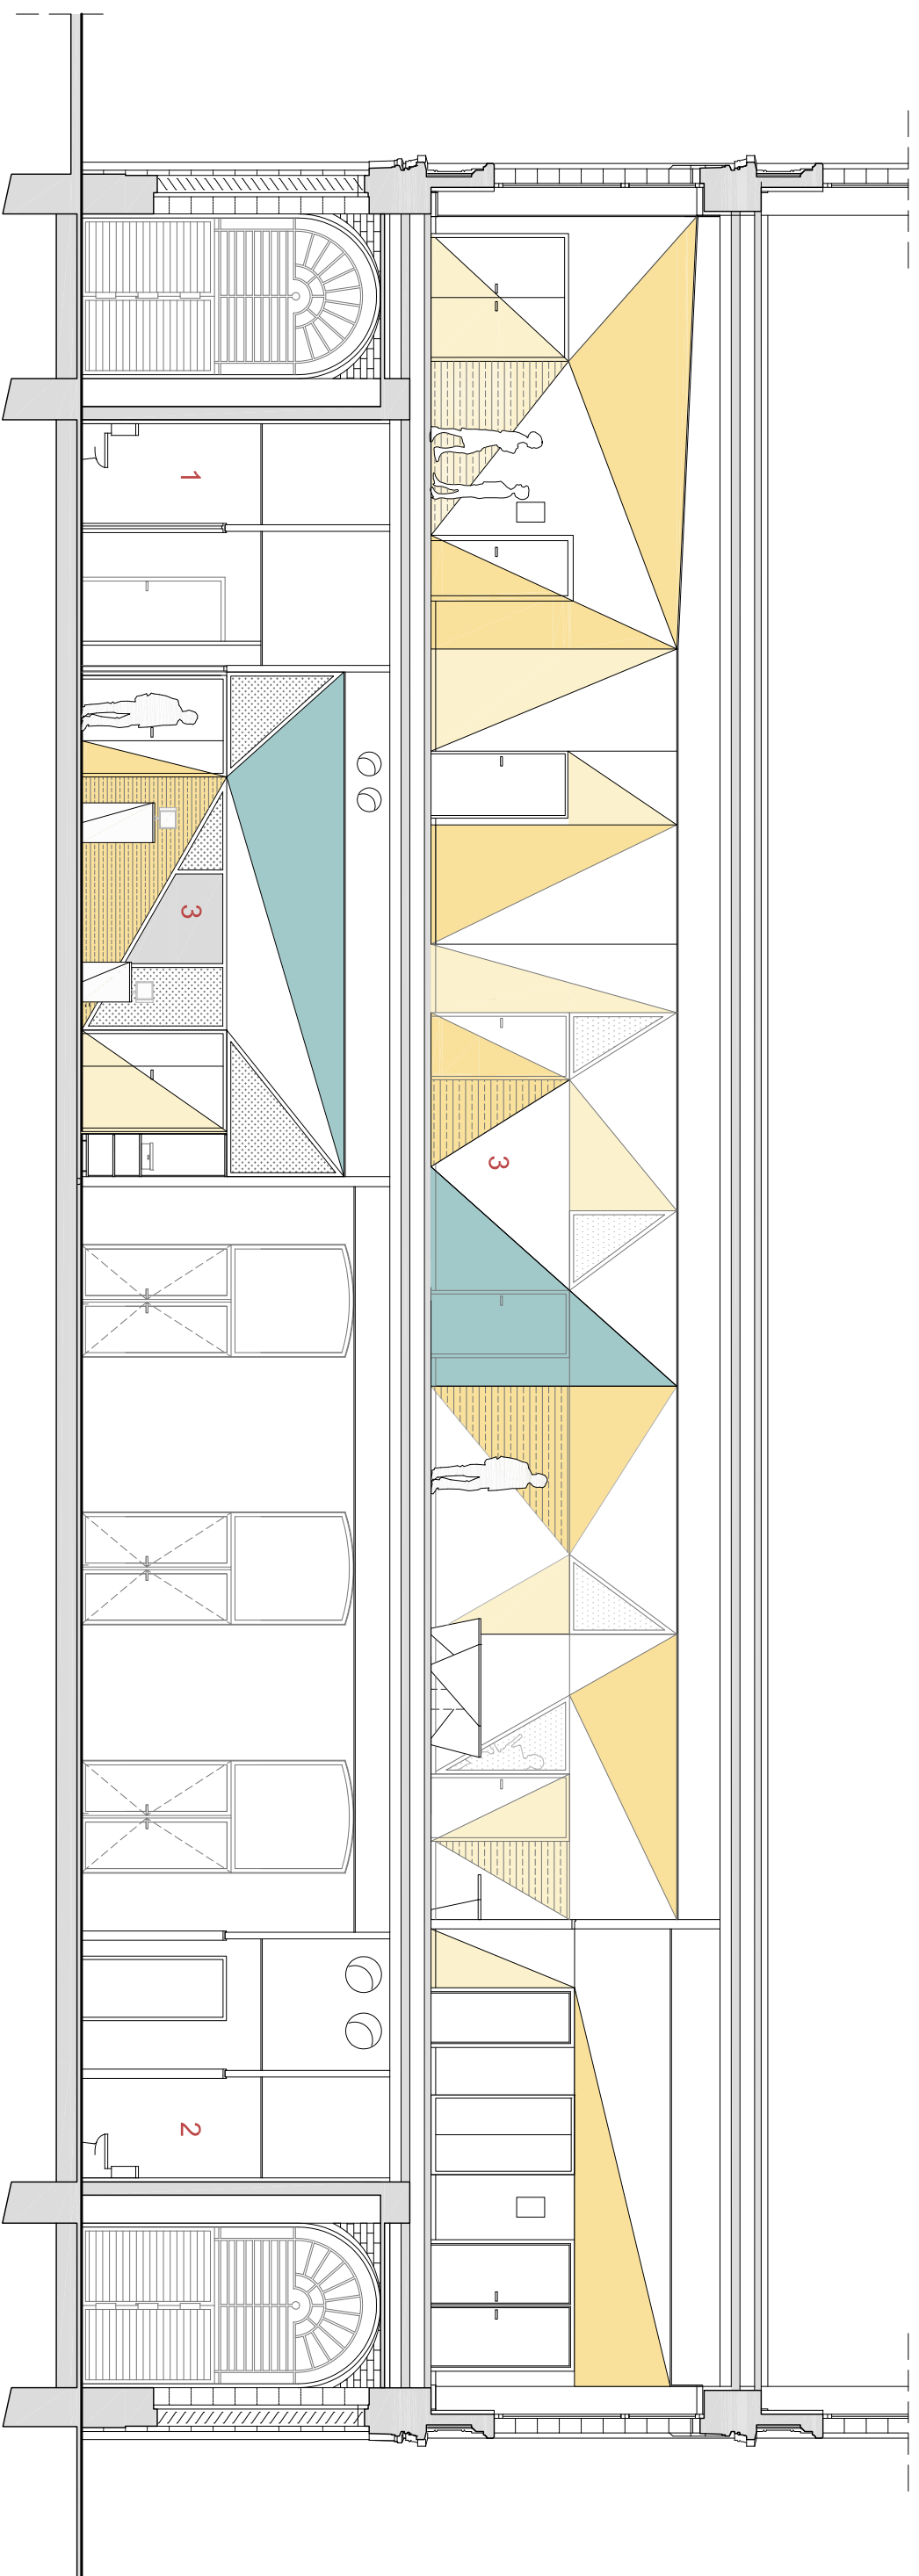

- 1 sanitaires
- 2 sanitaires handicapés
- 3 circulation

0 1 5m