




façade nord

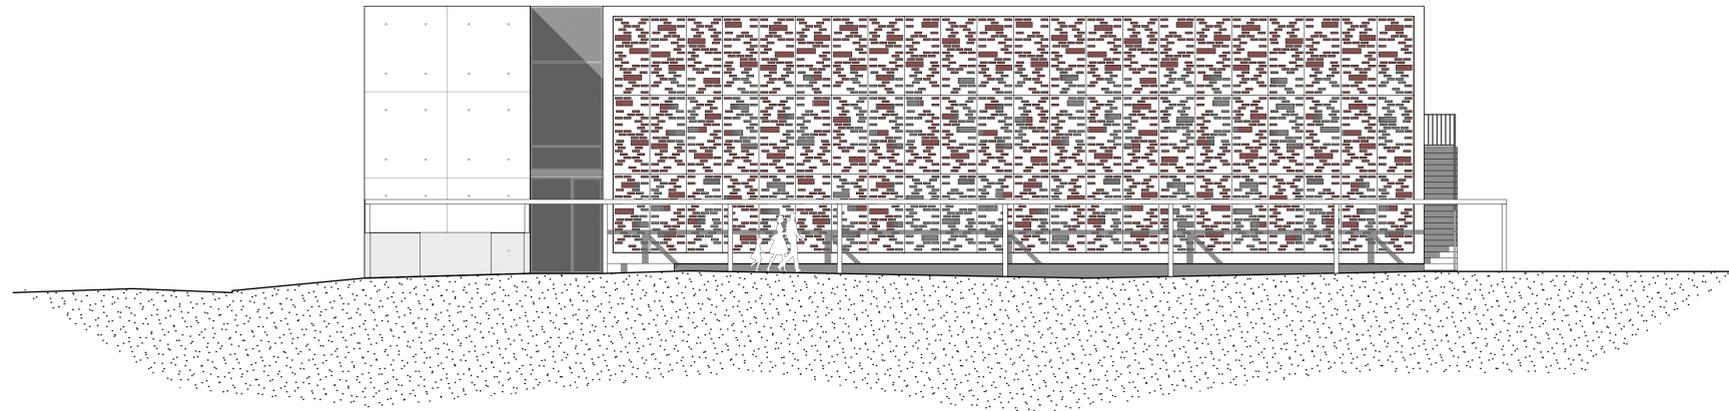

façade ouest

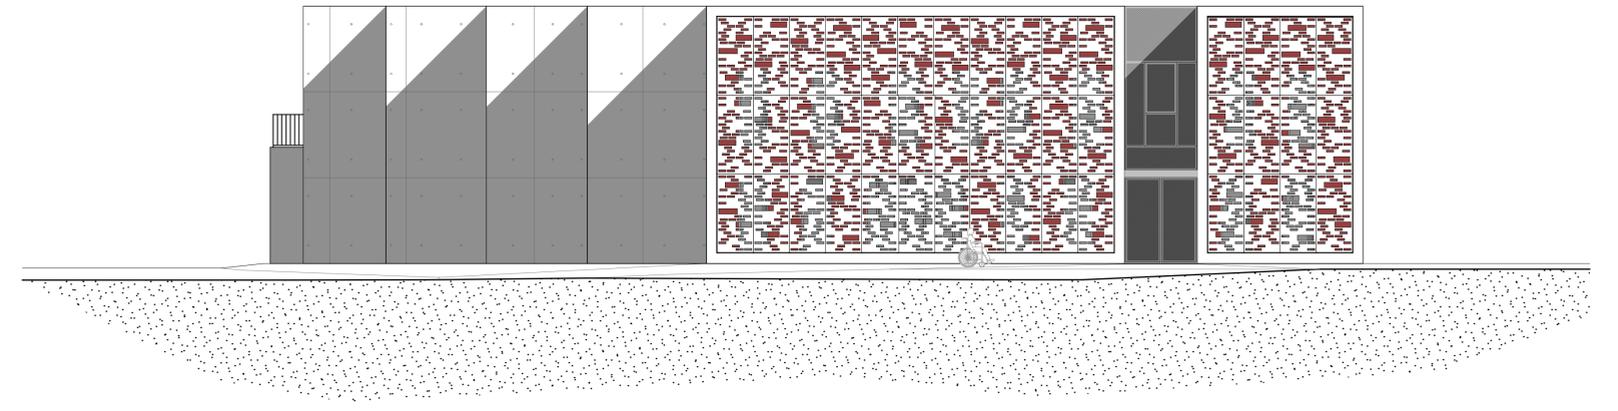

façade est

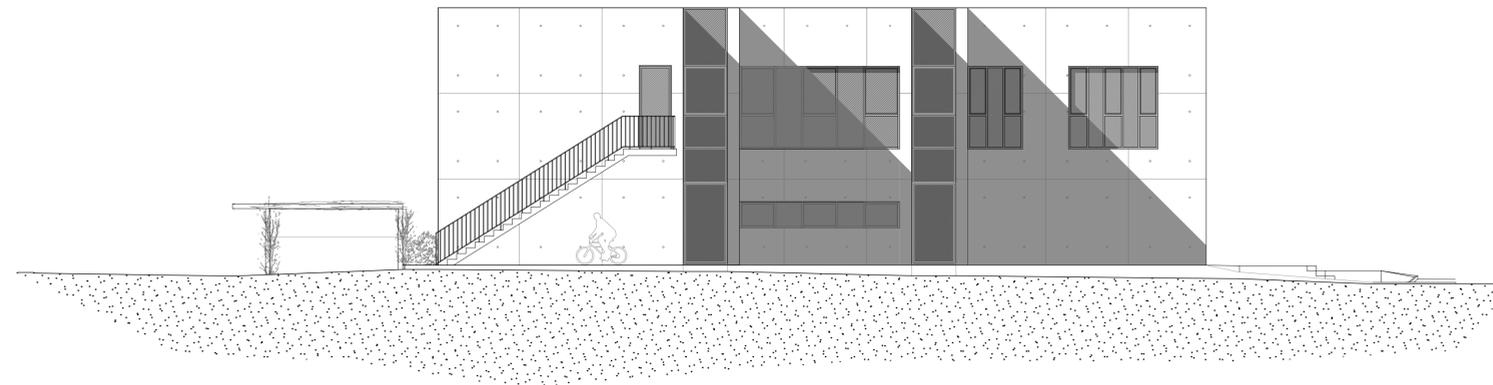

façade sud