



# FACADE OUEST ET COUPE - INTEGRATION DE LA DECLIVITE DU SITE

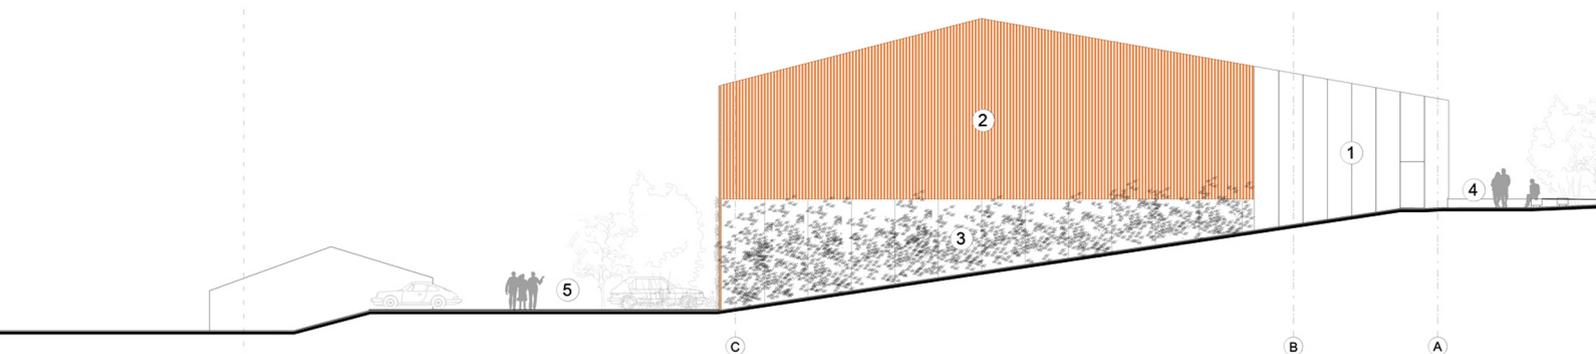

- 1 FACADE BARDAGE INOX
- 2 FACADE CARRELETS BOIS
- 3 PLANTES GRIMPANTES SUR GRILLE
- 4 PARVIS
- 5 PARKING MELANGE TERRE/PIERRE ENGAZONNE

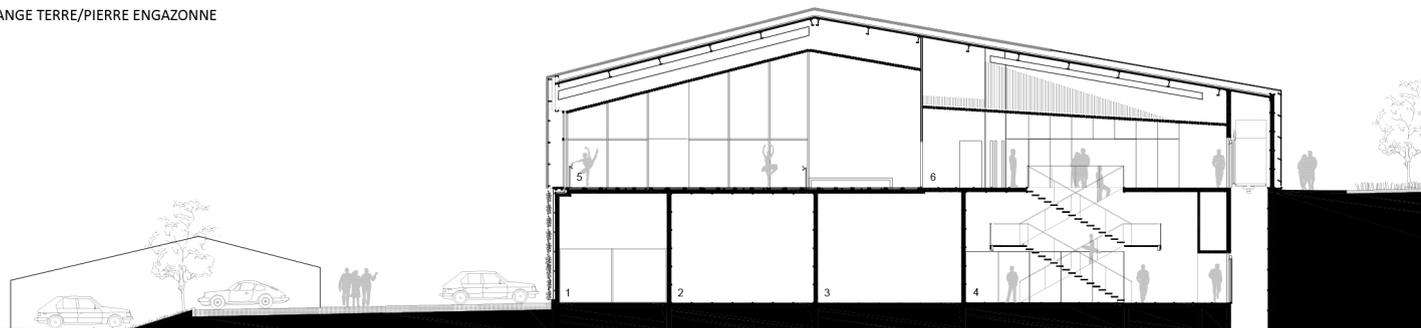

- 1 LOCAL DE STOCKAGE POUR SALLE TENNIS DE TABLE
- 2 LOCAL DE STOCKAGE ASSOCIATION SALLE OMNISPORTS
- 3 LOCAL DE STOCKAGE SCOLAIRE SALLE OMNISPORTS
- 4 HALL BAS
- 5 SALLE DE DANSE CLASSIQUE
- 6 HALL D'ACCUEIL