


CHOIX COULEUR PANNEAUX ABET LAMINATI - GYMNASSE DE MATHA - 05/2018

# VUES GYMNASSE N°2 ELEVATIONS ET SOLS

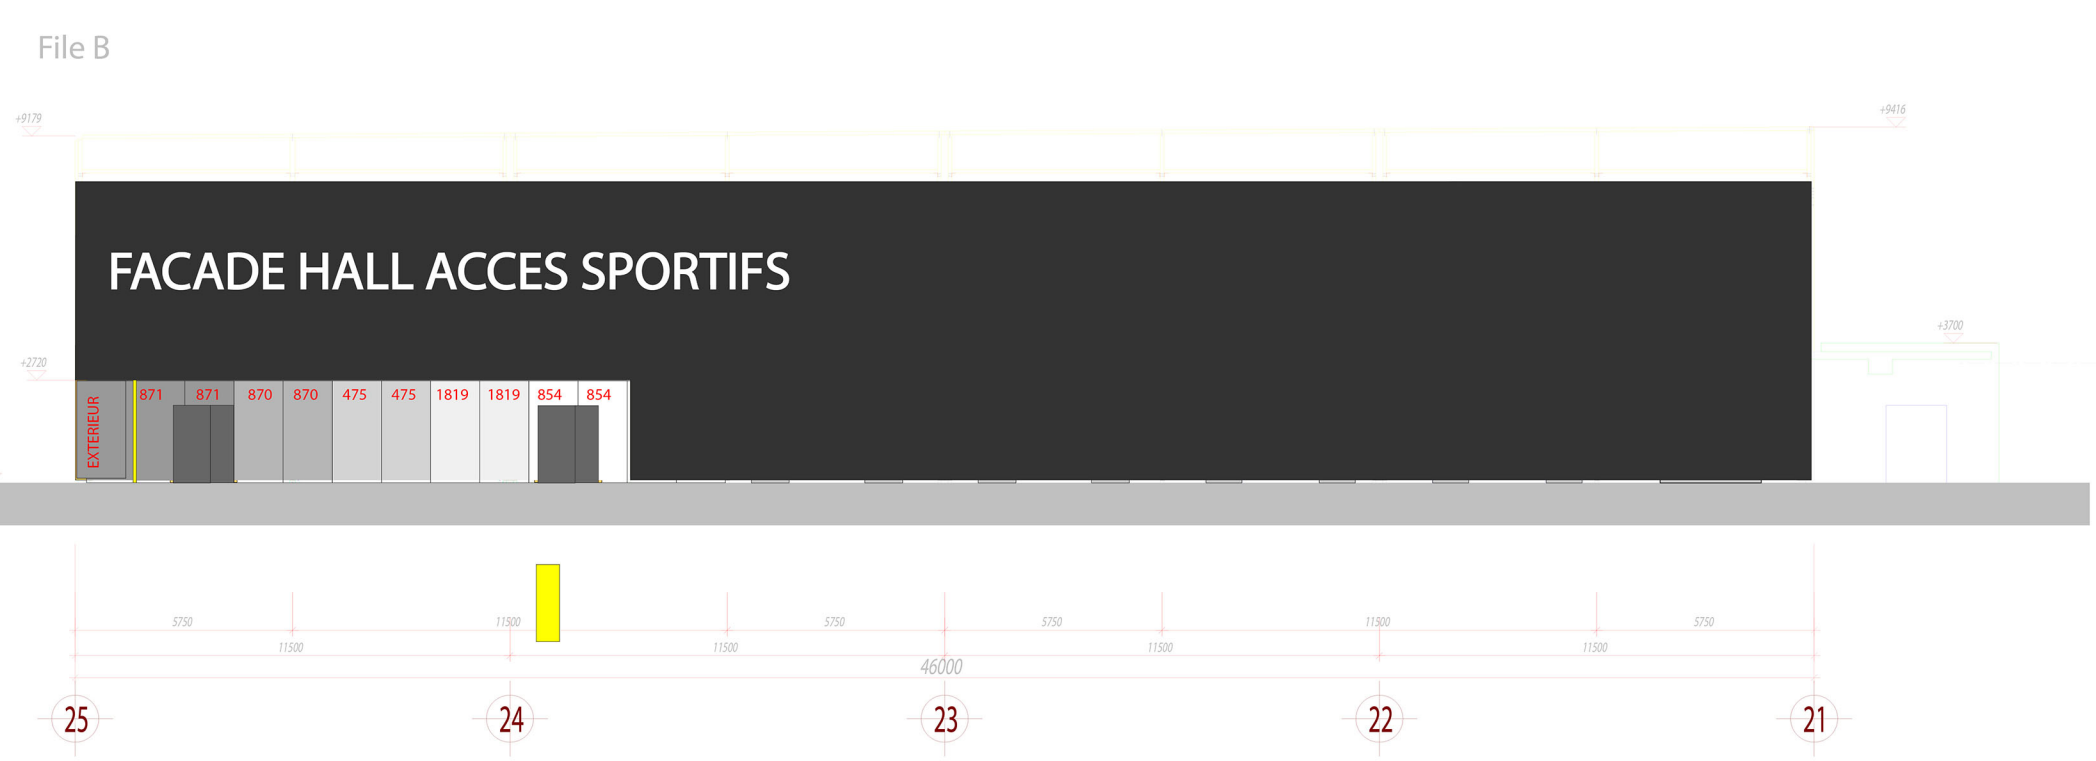

FACADE HALL ACCES SPORTIFS


- 871
- 871
- 870
- 870
- 475
- 475
- 1819
- 1819
- 854
- 854

- 25
- 24
- 23
- 22
- 21

**ARCHITECTES ASSOCIES**  
 Châtelier Garry Romer  
 12 Rue de la Chapelle  
 1100 SAINTES  
 05 63 99 72 44  
 Fax : 05 63 99 72 45  
 www.architectes-associes.com

**AACGR**  
 0 4 20 23 24  
 Architectes Associés

ARCHITECTURE - URBANISME - DESIGN  
 ARCHITECTURE - URBANISME - DESIGN

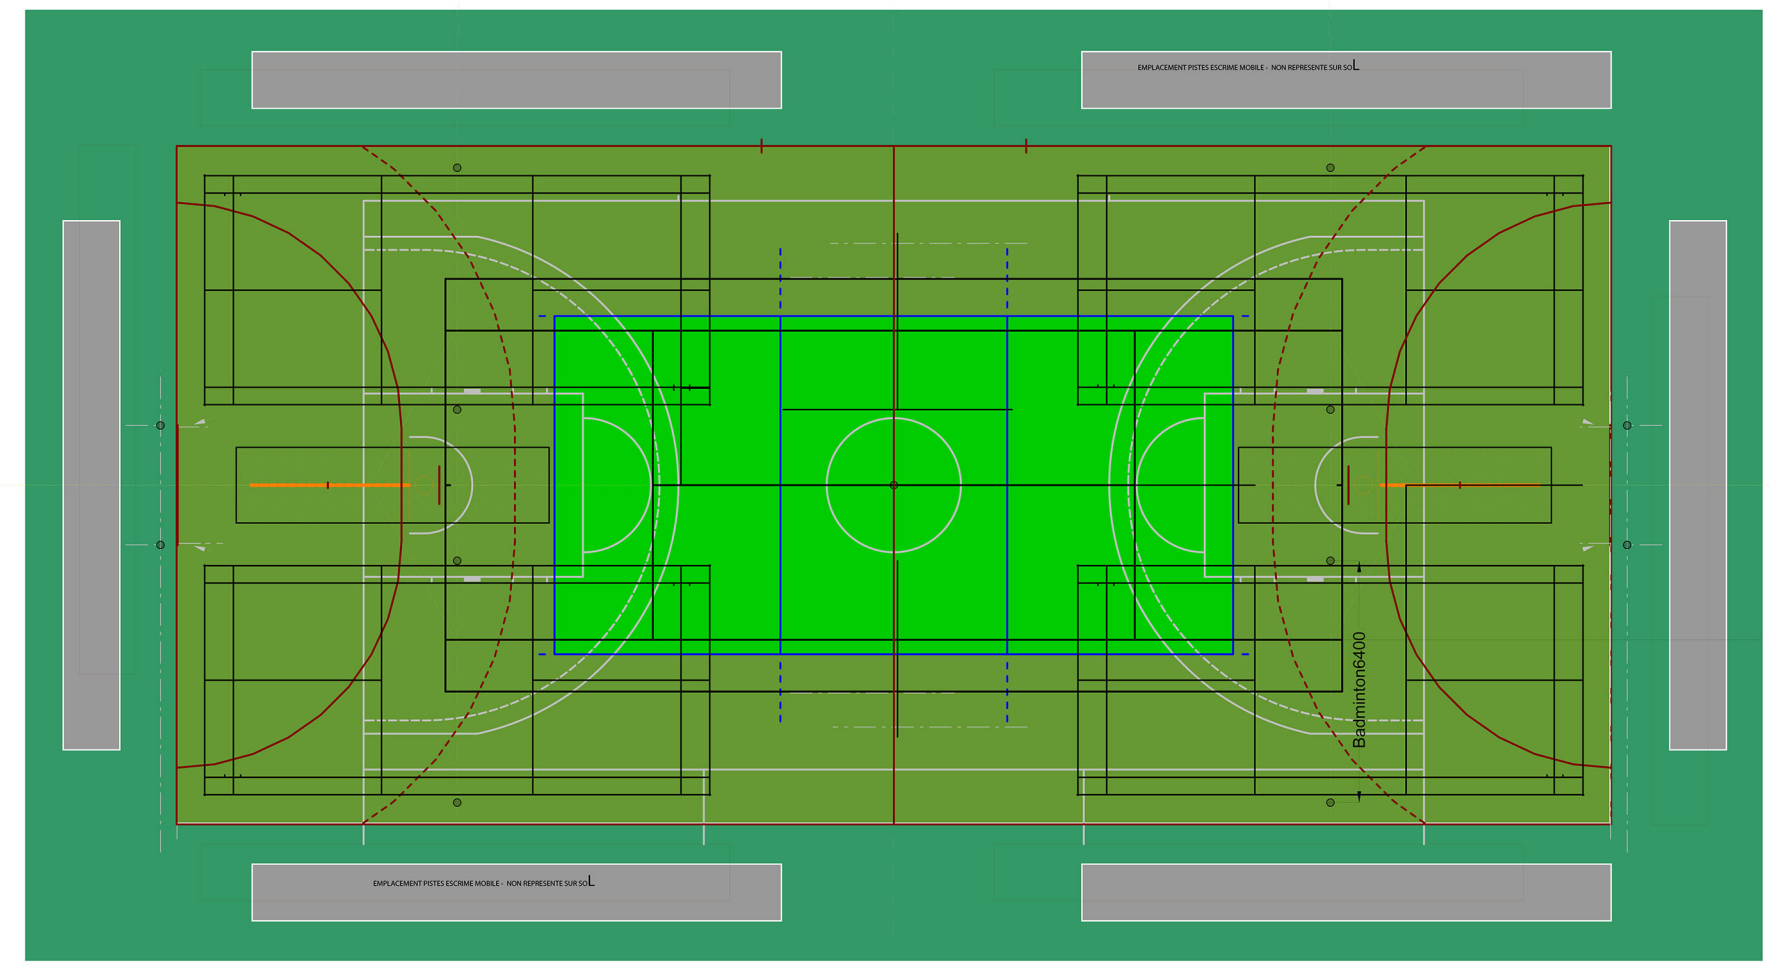

FACADE ACCES BOXES