


Coupe AA' - Façade Ouest

échelle : 1-250ème

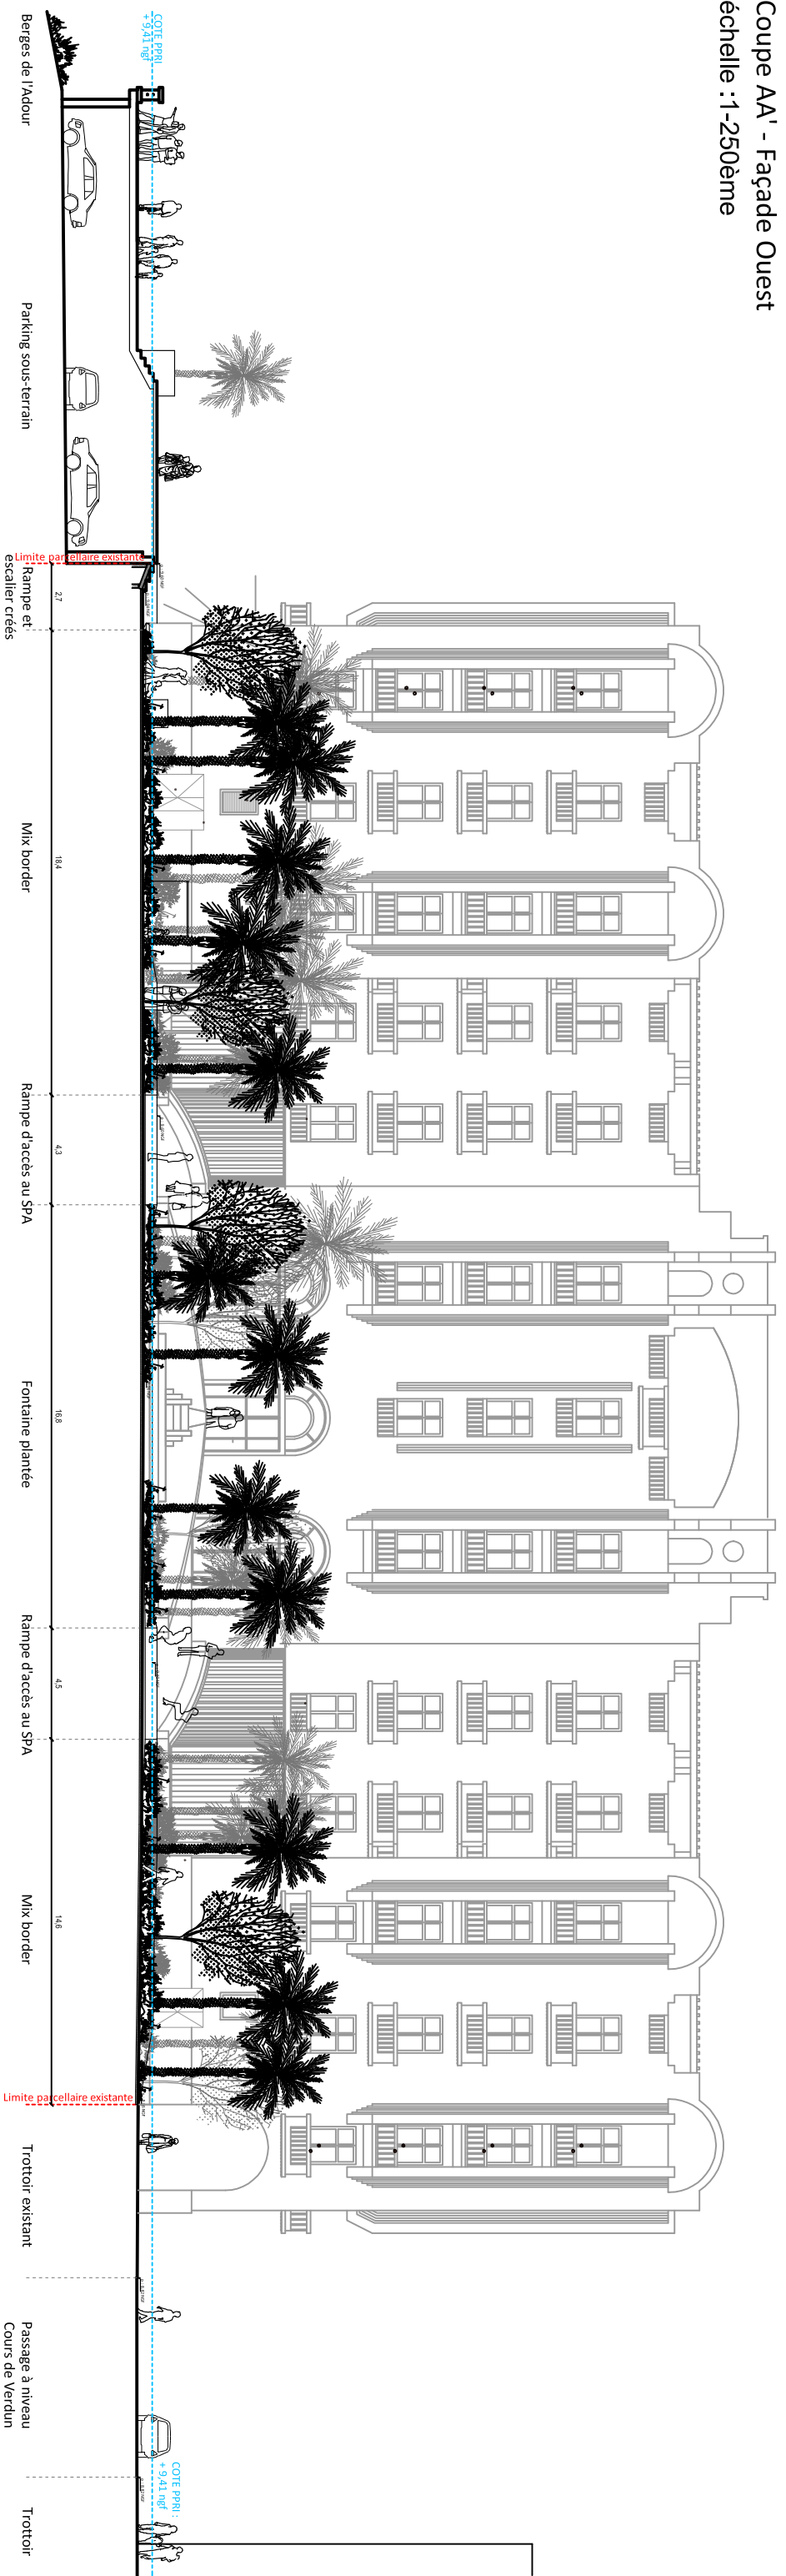

Coupe BB' - Façade Est

échelle : 1-250ème

