



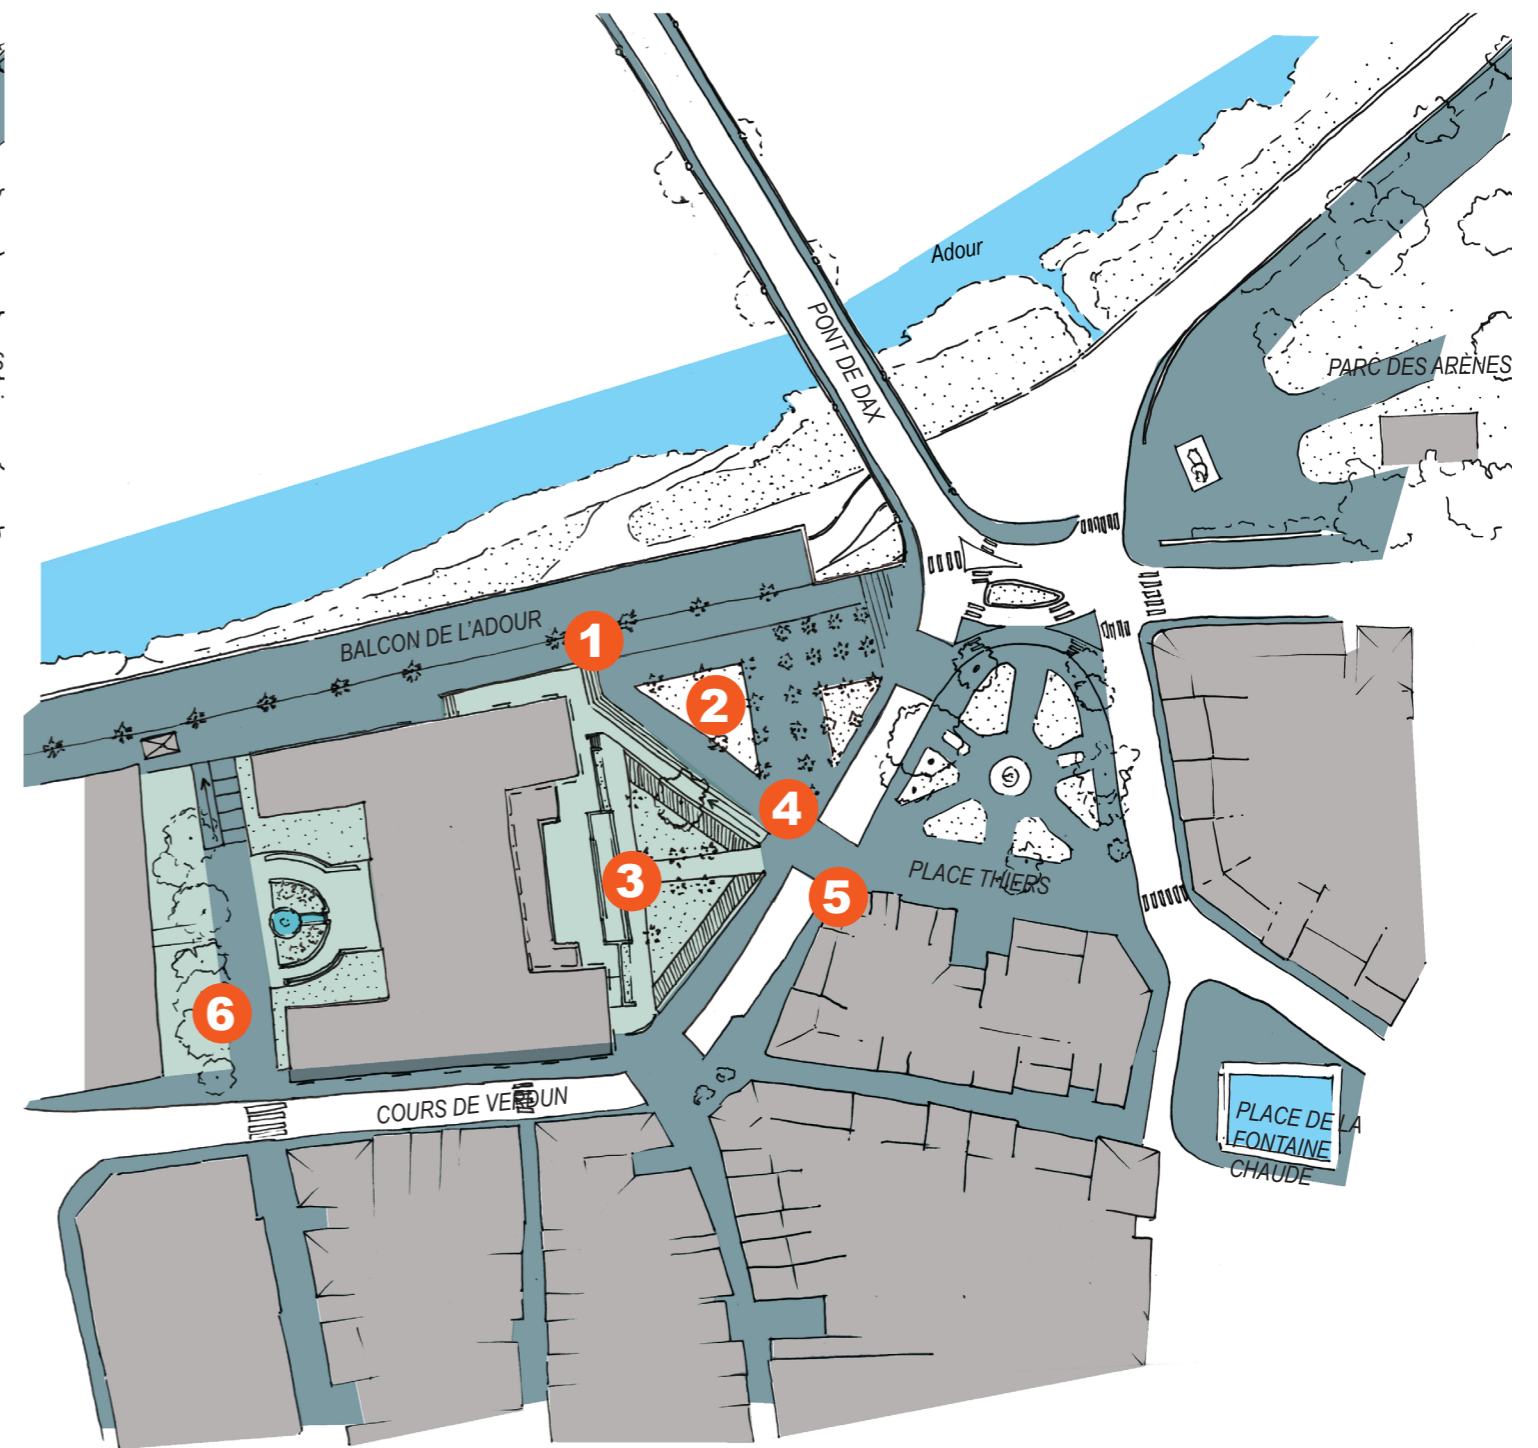


## Intentions de connexion

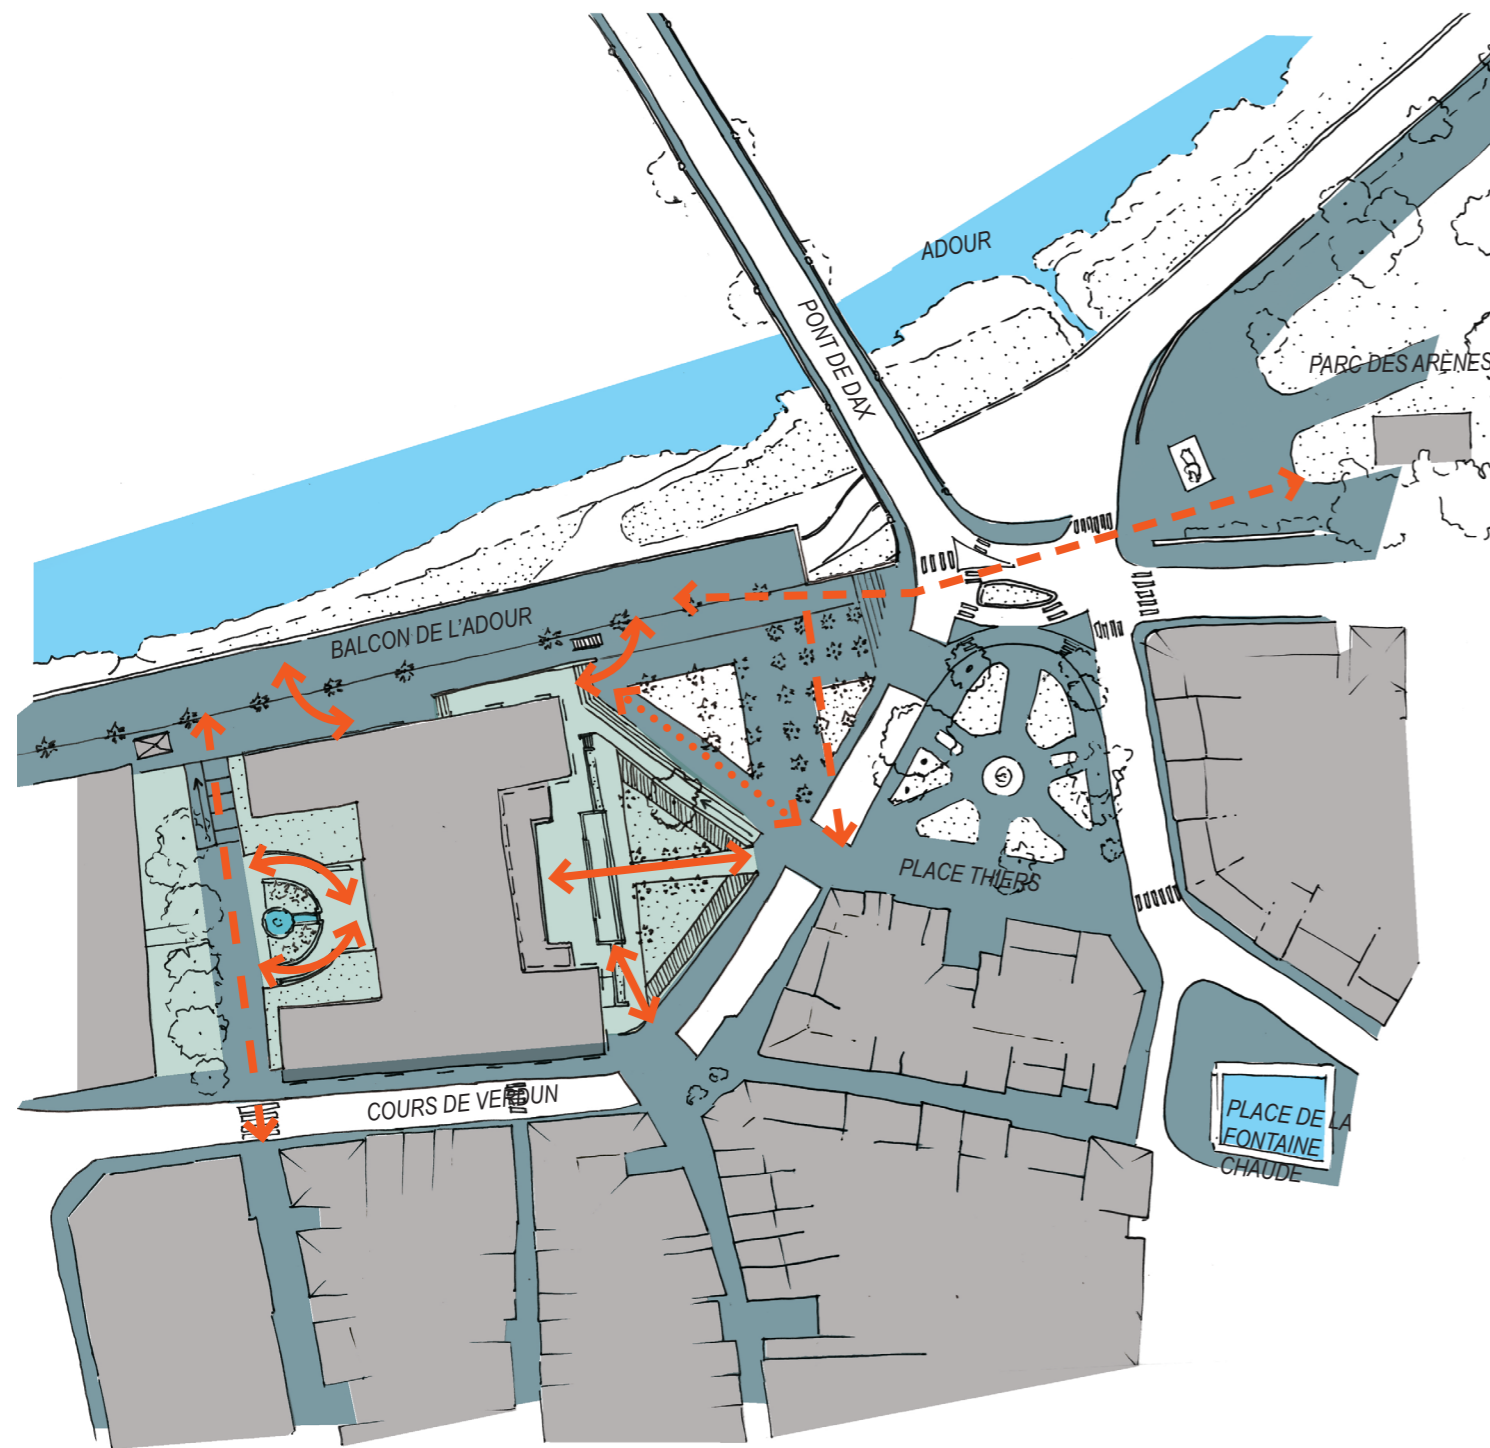

-  Accès PMR Hotel/Restaurant
-  Accès vers l'établissement
-  Liaisons piétonnes publiques renforcées

## Intentions d'organisation spatiale



- 1** Etendre l'esplanade des berges jusqu'à la façade nord, connecter la terrasse du restaurant directement vers les berges par des emmarchements latéraux.
- 2** Aménager le jardin nord en extension du square public et en connexion directe avec les berges.
- 3** Installer un parterre en écho à la façade monumentale côté Est, un vaste tapis de seuil végétal et ombragé.
- 4** Organiser l'accès PMR au point d'entrée sur le tapis et se servir de la rampe pour délimiter les deux jardins.
- 5** Mettre en valeur les traversées piétonnes vers le centre ville sur le cours de Verdun.
- 6** Aménager une liaison piétonne d'usage public entre le cours de Verdun et les berges, desservant l'hôtel Splendid, les Thermes et le SPA.