


Façade Nord
Depuis propriété voisine

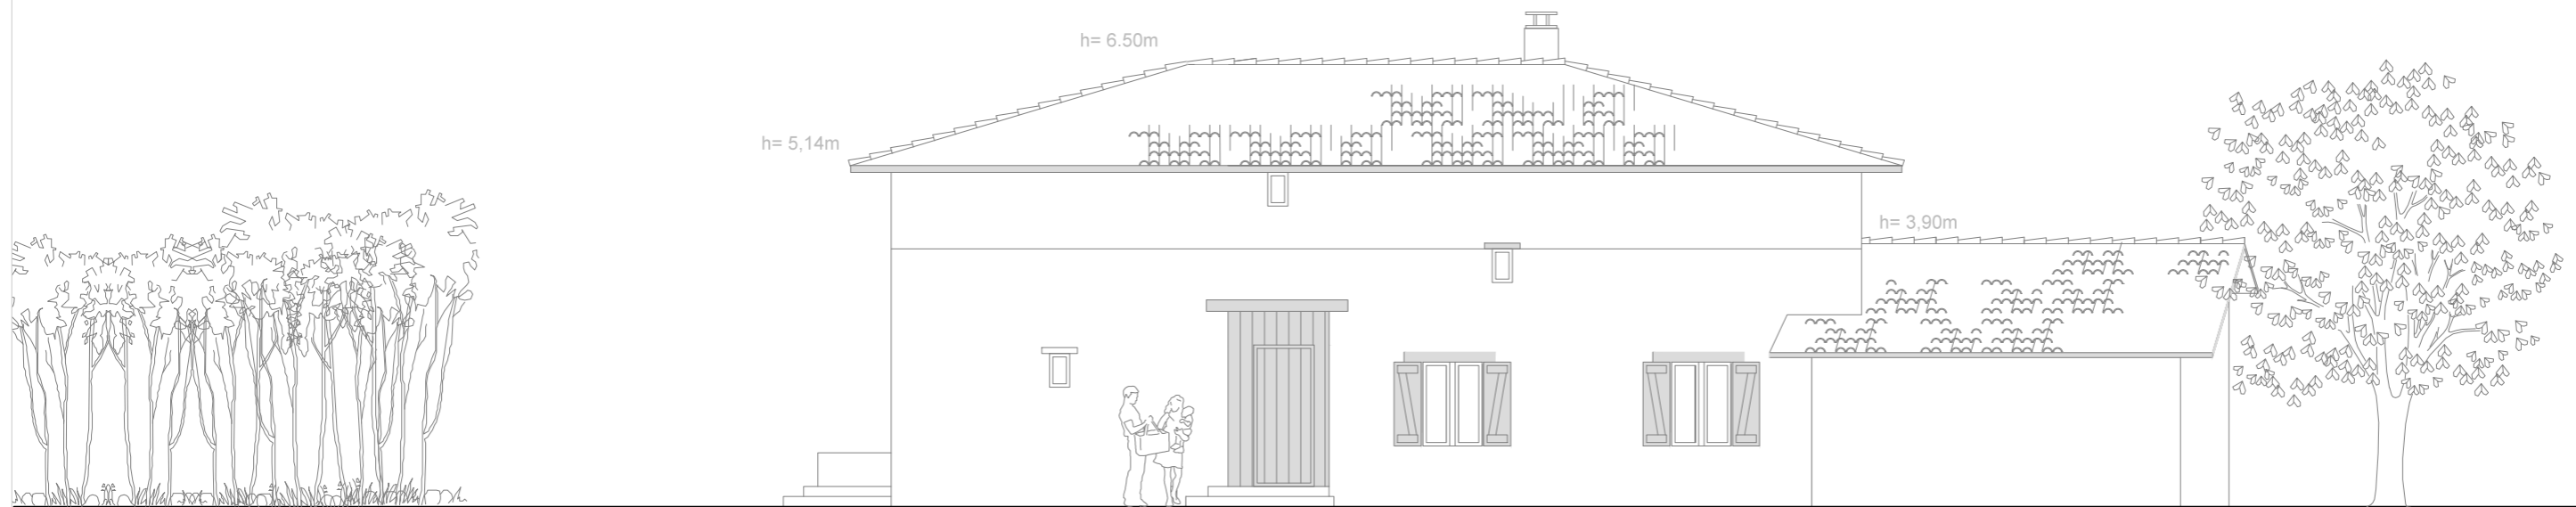

Façade Nord
À pied de mur

XABI
ELIÇAGARAY
ARKITEKTOA
D.P.L.G
xabsmail@yahoo.com
+34 662 071 266

Construction
d'une maison
individuelle

Propriété du
Dr André Eliçagaray

Chemin de
GALARETA
64200
ARCANGUES

Plans
Executifs

1e 22.06.2017

3/4
1/100ème