



COUPE CC

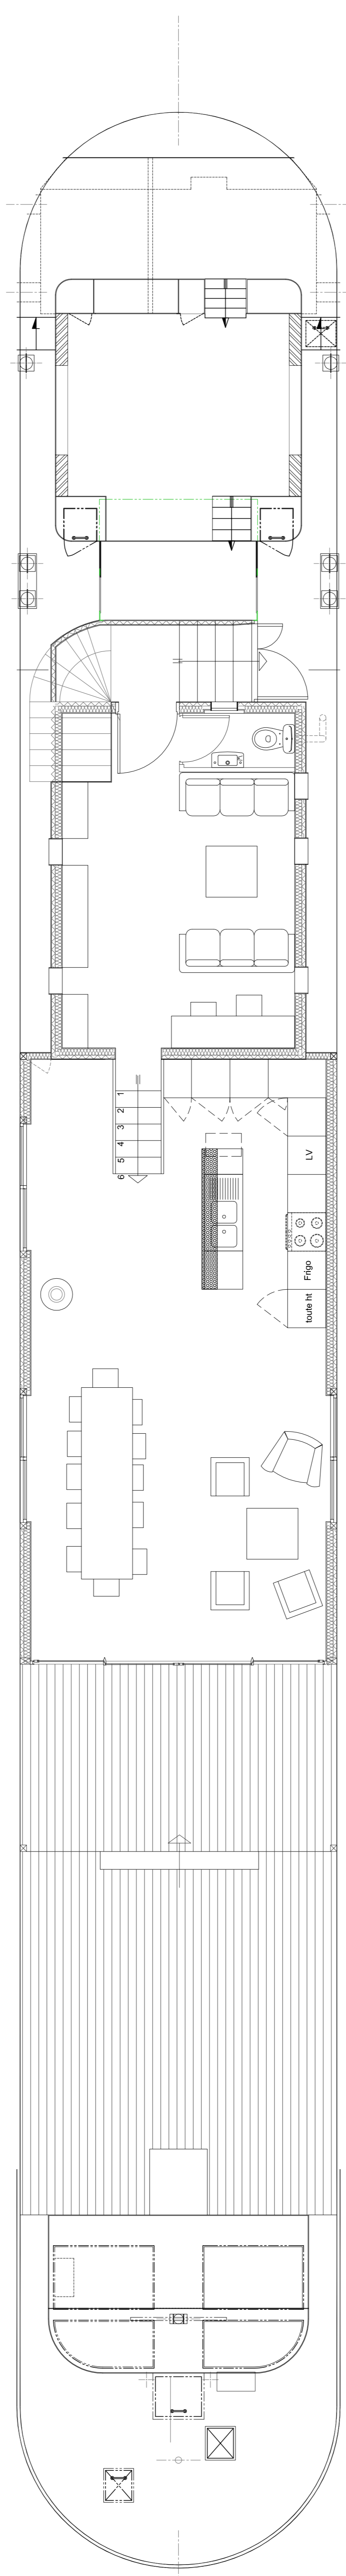

PLAN NIVEAU PONT

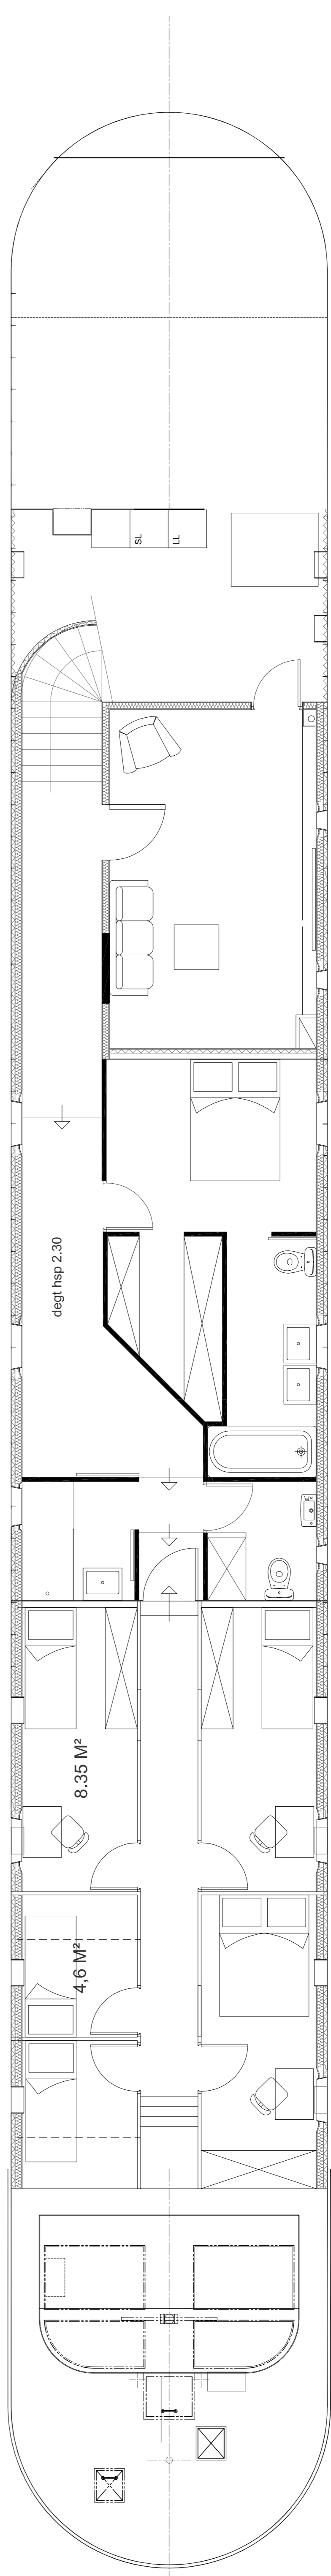

PLAN NIVEAU COQUE

AMENAGEMENT DE LA PENICHE " BOSCO " EN HABITATION MAITRE D'OUVRAGE M. GAUTIER David , Mme SIMONDS Alexandra	
PROJET	PLANS DE NIVEAU ET COUPE LONGITUDINALE SUR LE BATEAU
DCE 03	ECHELLE 1/50
IND C	5 JUILLET 2016
F. HOERNER - E. ORDONNEAU architectures - 178, rue Achard 33300 BORDEAUX - TF: 05 56 79 00 32 - contact@architecteordoneau.fr	