


AXO _ AXONOMÉTRIE PROGRAMMATIQUE ÉCLATÉE

- POINTS REMARQUABLES**
- 0 . ZONE DE MANOEUVRE - ENROBE-
 - 1 . BASSIN PAYSAGER, RÉCUPÉRATION DES EAUX DE PLUIE SUR SITE
 - 2 . MONUMENT COMMÉMORATIF + DRAPEAU
 - 3 . STATION CARBURANT
 - 4 . NOUES PAYSAGÉES
 - 5 . ZONE DE STATIONNEMENTS VÉHICULES LEGERS (25 PL.)
 - 6 . CLOTURE VÉGÉTALISÉE
 - 7 . TERRASSE EXTERIEURE PANORAMA SUR LA PLAINE SPORTIVE & BARBECUE
 - 8 . PARVIS D'ENTRÉE : 5 PLACES VISITEURS / CONTROLE D'ACCÈS
 - 9 . ENTRÉE VÉHICULES D'INTERVENTION AVEC CONTRE ALLÉE
 - 10 . AIRE DE LAVAGE / CANIVEAU DE LAVAGE DES TUYAUX
 - 11 . ANTENNE + TOUR DE MANOEUVRE
 - 12 . EMPRISE EXTENSION
 - 13 . RÉSERVE FONCIÈRE / STOCKAGE / ARCHIVES..ETC

- PROGRAMME**
- HALL D'ACCUEIL
 - LOCAUX OPÉRATIONNELS
 - REMISE
 - CIRCULATION OPÉRATIONNELLE
 - LOCAUX ADMINISTRATIFS
 - CIRCULATION ADMINISTRATION
 - LOCAUX DE DÉTENTE & HÉBERGEMENT
 - CIRCULATION DÉTENTE
 - TERRASSE EXTERIEURE
 - LOCAUX TECHNIQUES

- SITE / ESPACES EXTÉRIEURS**
- ZONES VÉGÉTALES**
- PRAIRIE FLEURIE
 - ARBRES SAUVEGARDÉS > CHÊNES + ARBRES PLANTÉS
- QUERCUS ROBUR + POPULUS NIGRA + CARPINUS BETULUS -
 - ABORDS VÉGÉTALISÉS
 - CLOTURES VÉGÉTALISÉES / GRAMINÉS
- CISTUS + VINCA MINOR + EUPHORBE -
 - FOSSÉS EXISTANTS
 - MILIEU HUMIDE
- OUVRAGE PAYSAGER DE RETENTION D'EAU -
 - ZONES MINÉRALES
 - CHEMINEMENT PIÉTON + PÉRIPHÉRIQUE
- SOL FINITION BETON CLAIR -
 - TERRASSE + ENGRAVILLONNAGE PÉRIPHÉRIQUE
- BETON / GRAVILLONS -
 - ZONE DE STATIONNEMENTS PERSONNELS 25 PLACES
 - EVERGREEN CLAIR -
 - ENROBÉ GRIS CLAIR -
 - PARVIS D'ENTRÉE 5 PLACES VISITEURS
 - BÉTON DE COULEUR -
 - CLOTURE RIGIDE + VÉGÉTALISATION

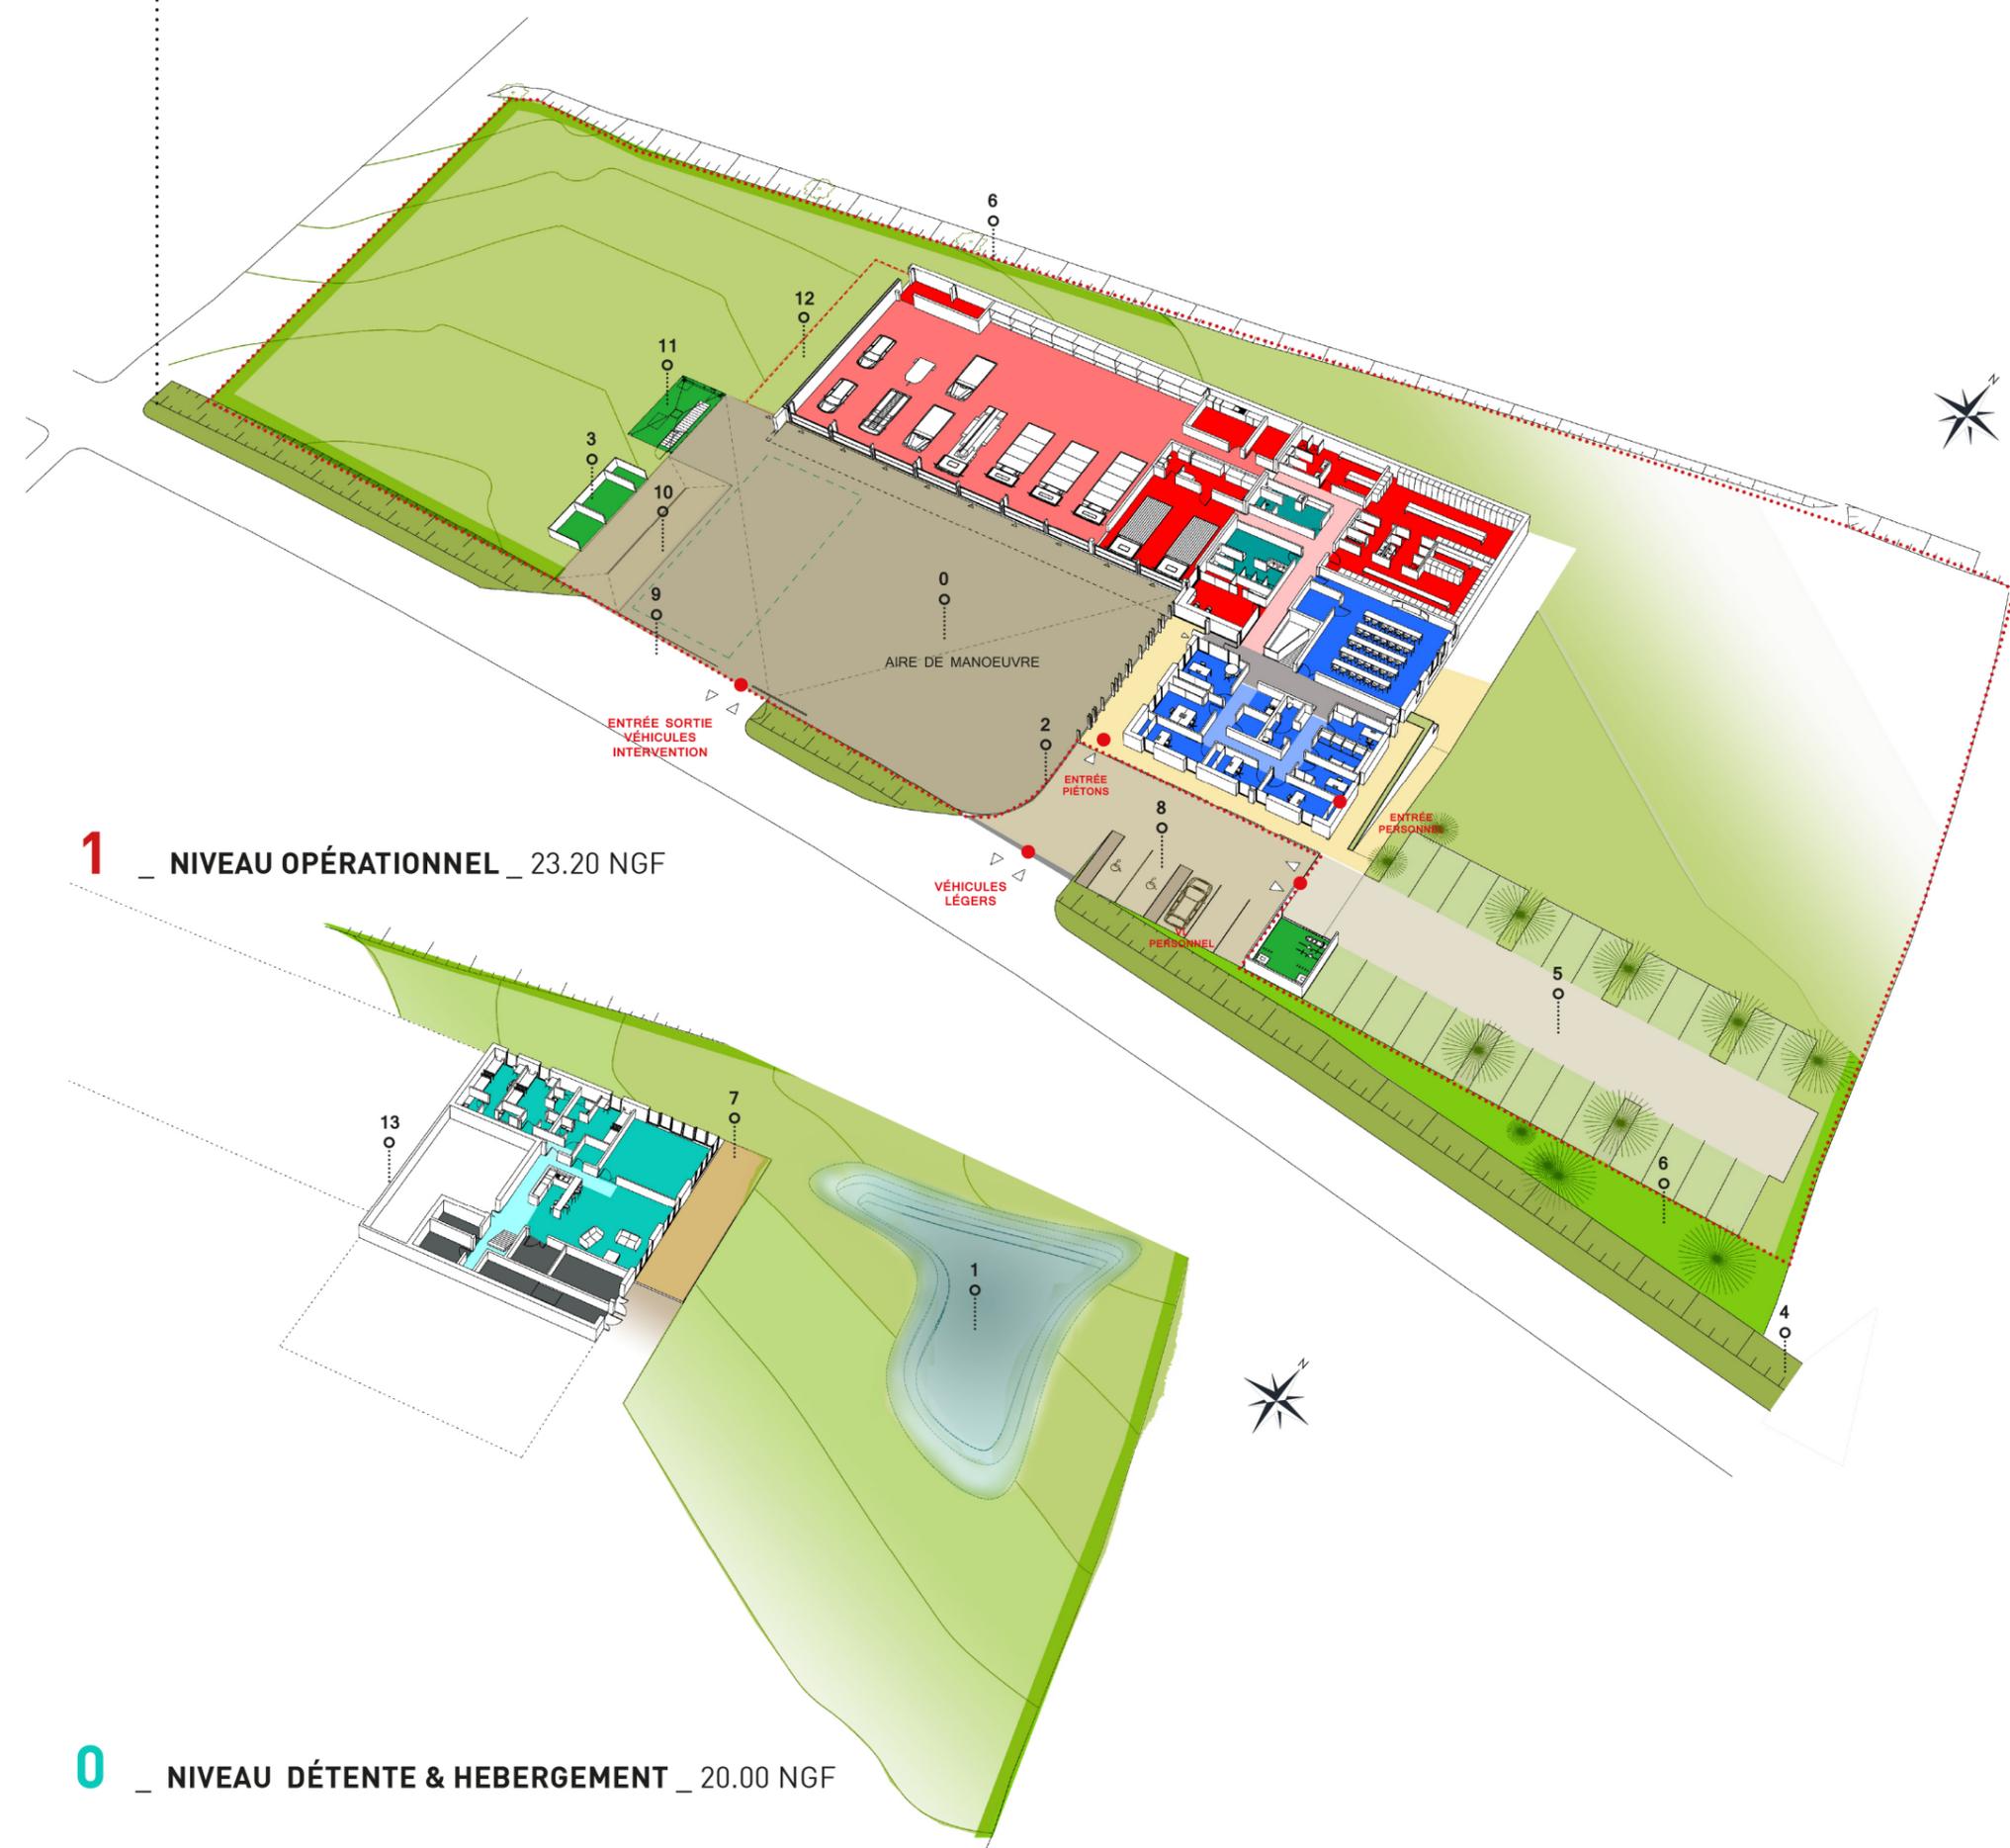

1 _ NIVEAU OPÉRATIONNEL _ 23.20 NGF

0 _ NIVEAU DÉTENTE & HÉBERGEMENT _ 20.00 NGF