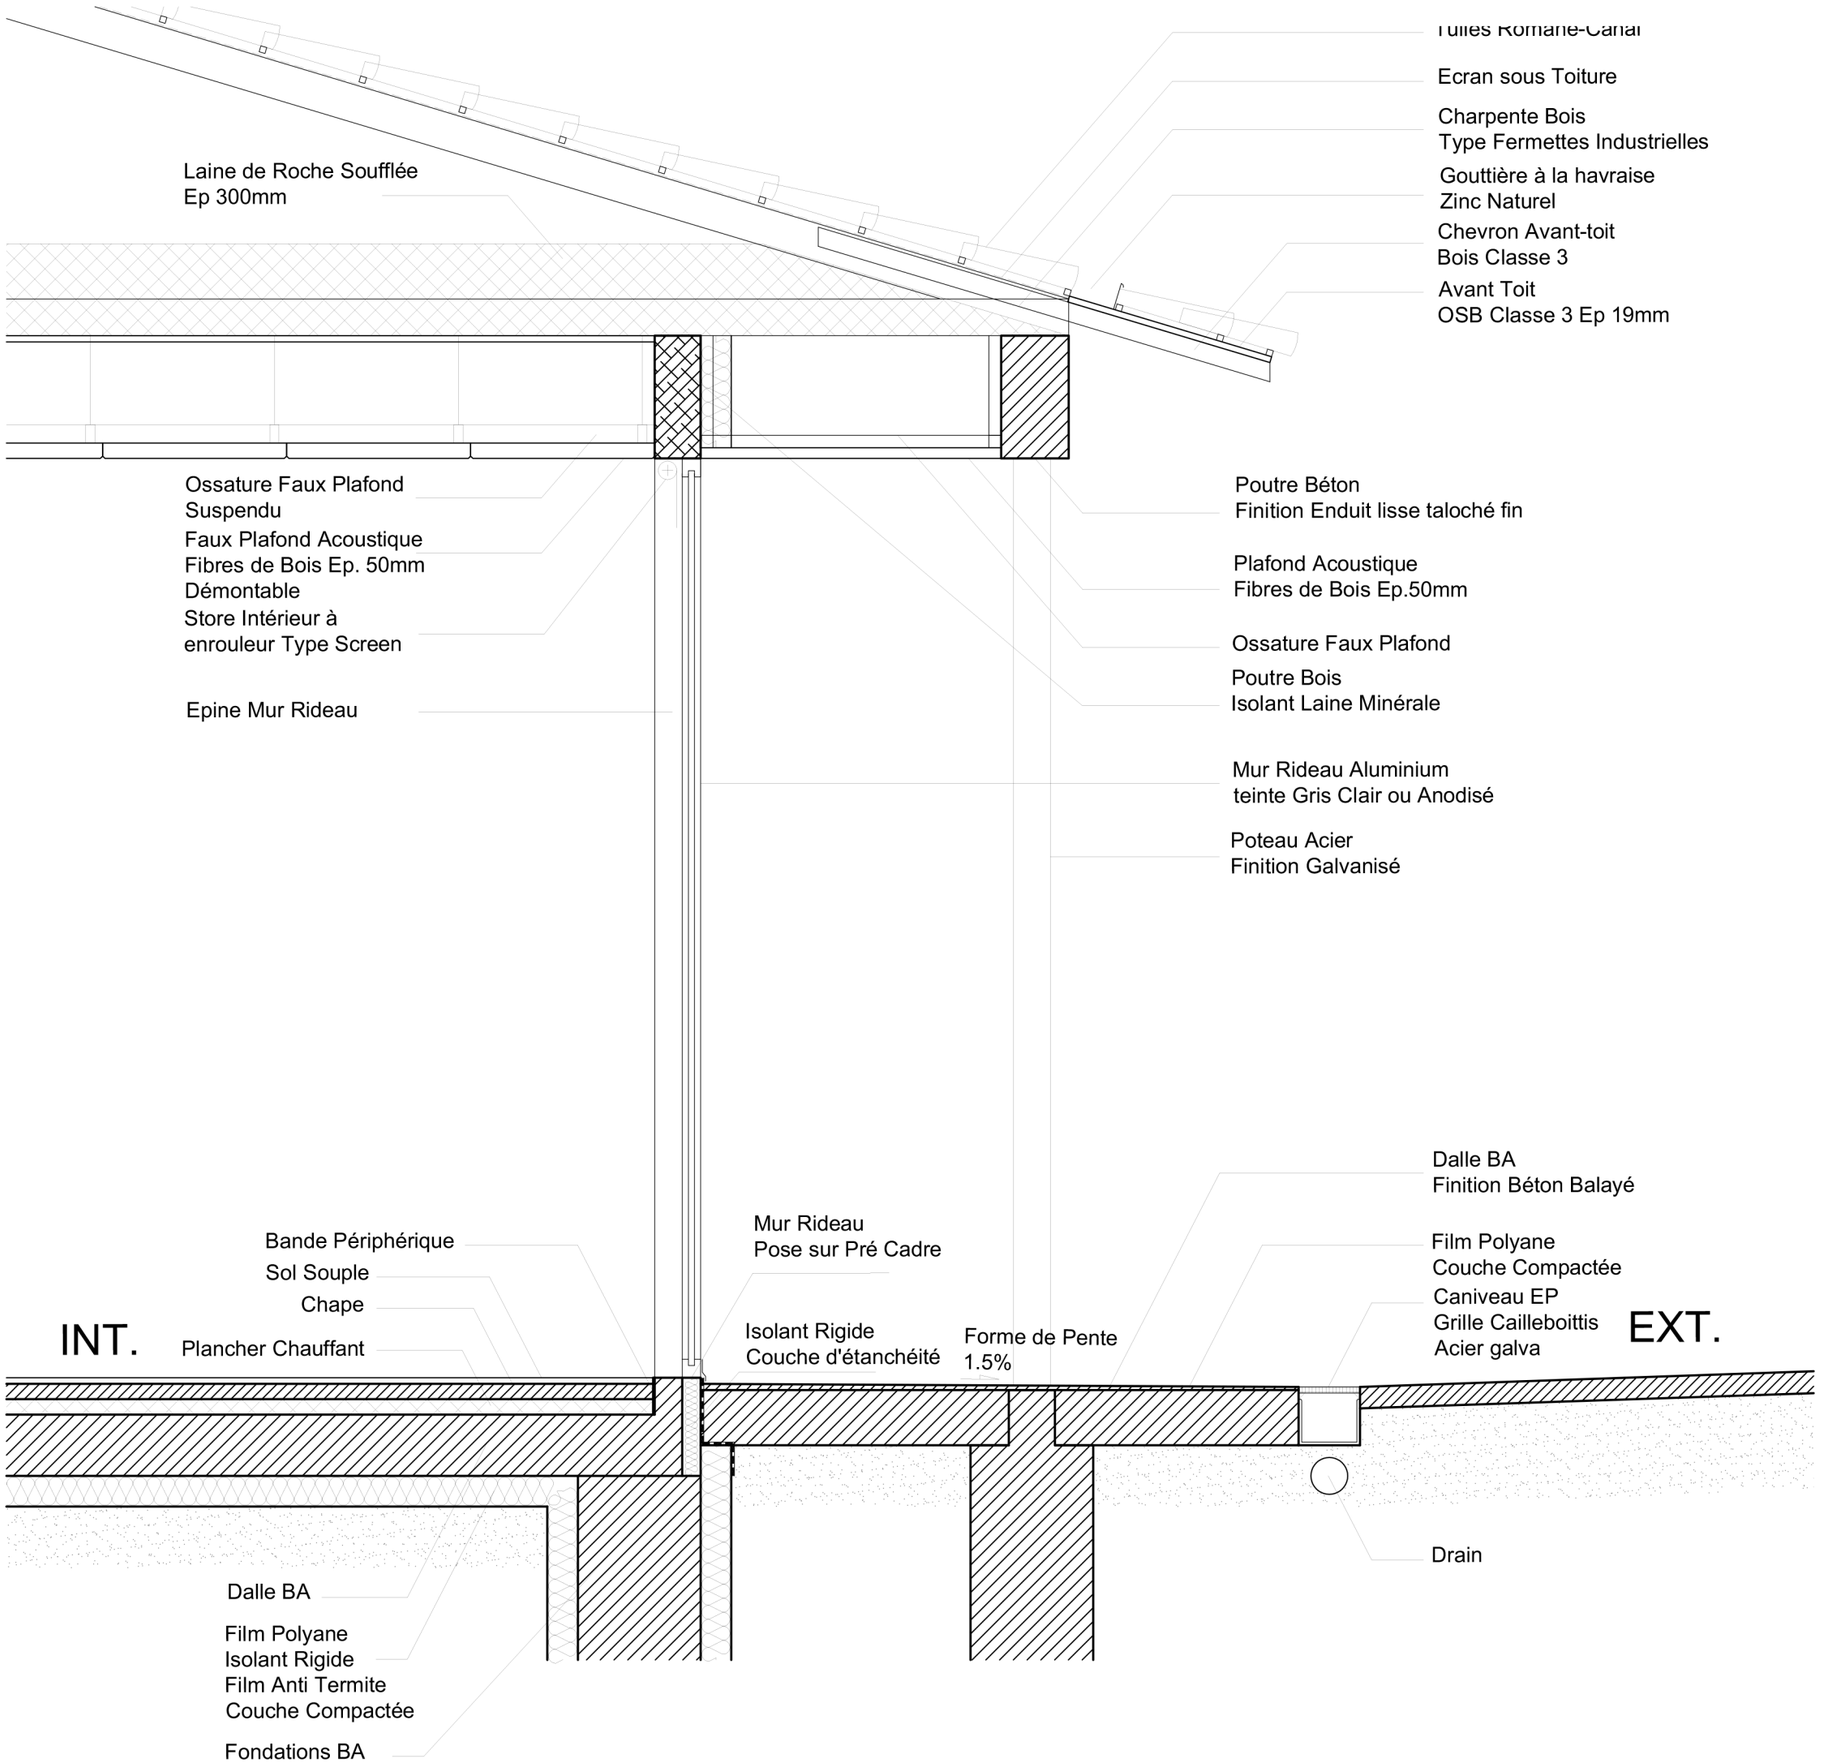
Tuiles Romane-Canal
Ecran sous Toiture
Charpente Bois
Type Fermettes Industrielles
Gouttière à la havraise
Zinc Naturel
Chevron Avant-toit
Bois Classe 3
Avant Toit
OSB Classe 3 Ep 19mm
Laine de Roche Soufflée
Ep 300mm
Ossature Faux Plafond
Suspendu
Faux Plafond Acoustique
Fibres de Bois Ep. 50mm
Démontable
Store Intérieur à
enrouleur Type Screen
Epine Mur Rideau
Poutre Béton
Finition Enduit lisse taloché fin
Plafond Acoustique
Fibres de Bois Ep.50mm
Ossature Faux Plafond
Poutre Bois
Isolant Laine Minérale
Mur Rideau Aluminium
teinte Gris Clair ou Anodisé
Poteau Acier
Finition Galvanisé
Dalle BA
Finition Béton Balayé
Bande Périphérique
Sol Souple
Chape
Plancher Chauffant
INT.
Mur Rideau
Pose sur Pré Cadre
Isolant Rigide
Couche d'étanchéité
Forme de Pente
1.5%
Film Polyane
Couche Compactée
Caniveau EP
Grille Cailleboittis
Acier galva
EXT.
Drain
Dalle BA
Film Polyane
Isolant Rigide
Film Anti Termite
Couche Compactée
Fondations BA