


COUPE ETAT DES LIEUX

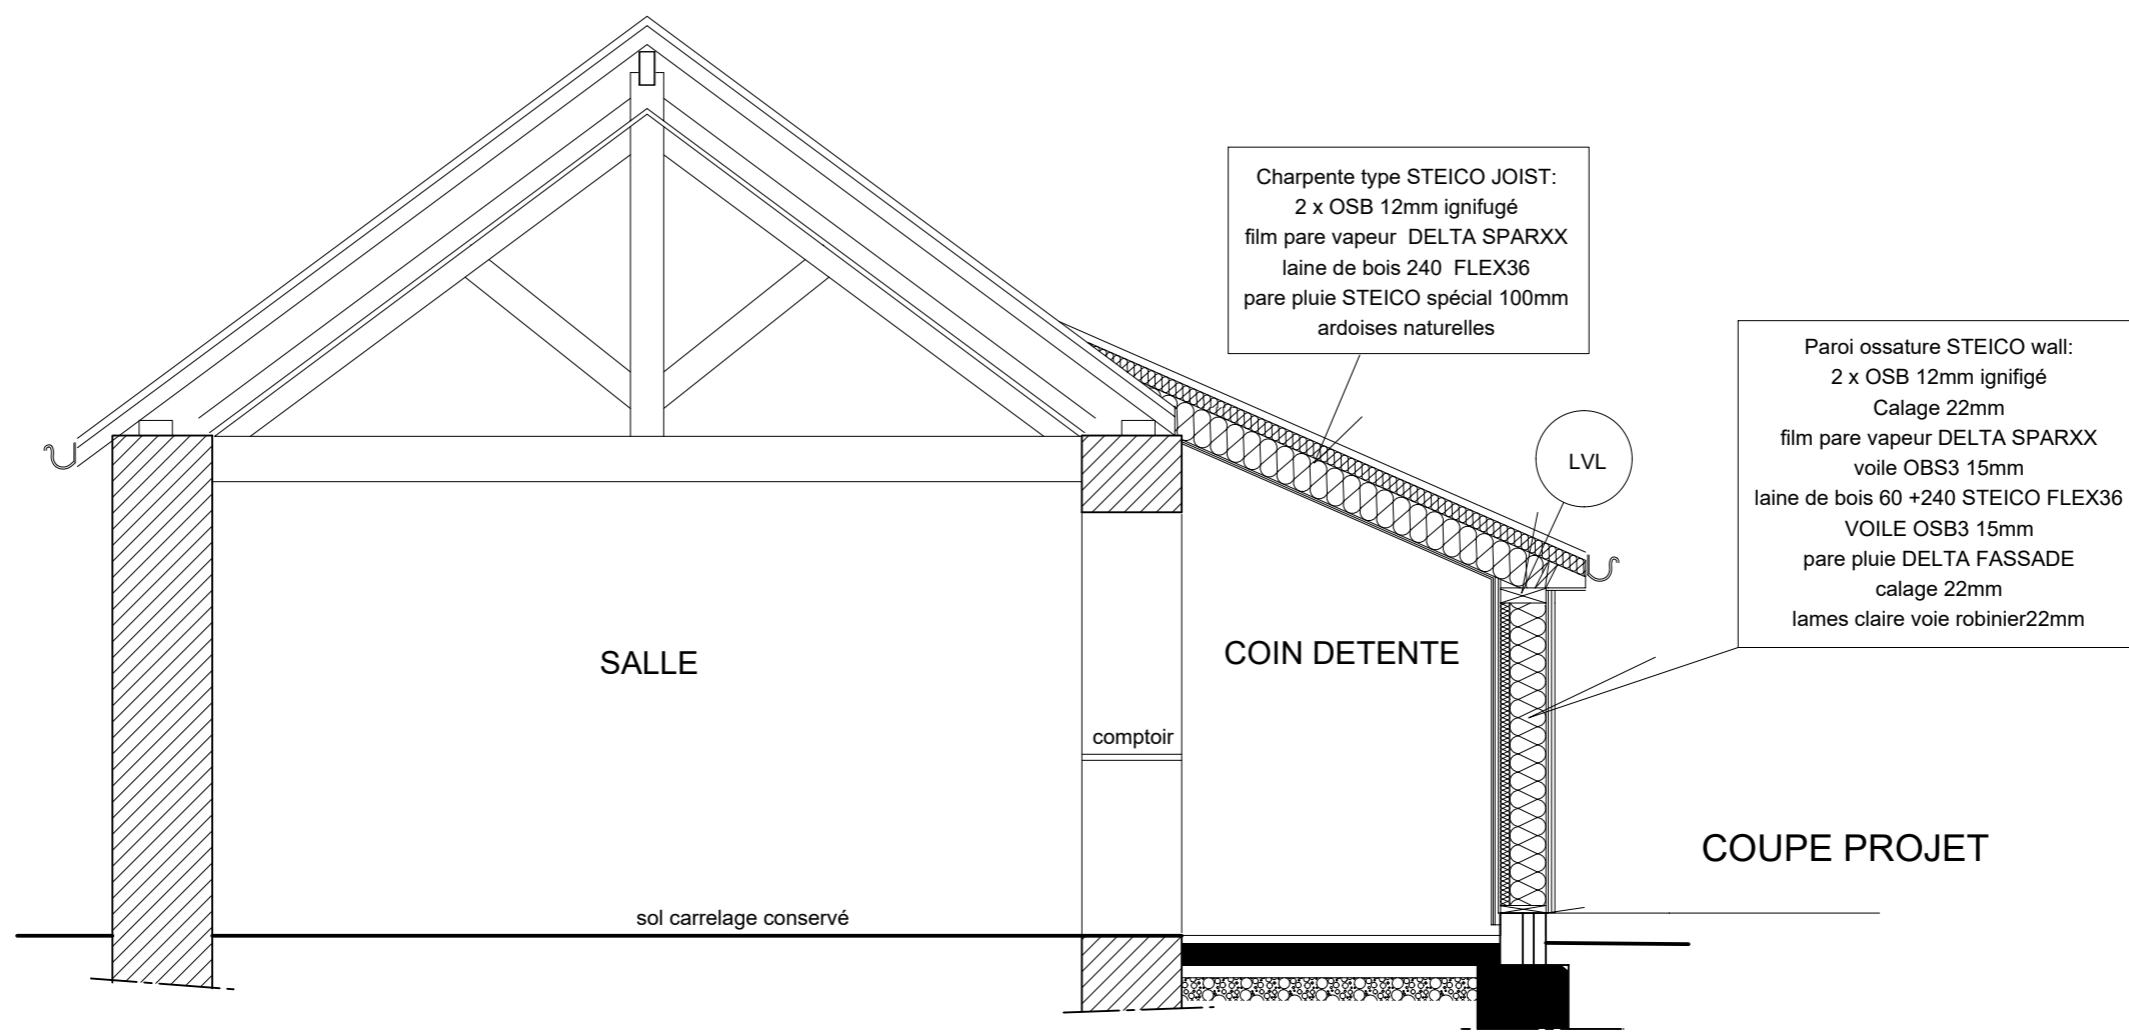

Charpente type STEICO JOIST:
 2 x OSB 12mm ignifugé
 film pare vapeur DELTA SPARXX
 laine de bois 240 FLEX36
 pare pluie STEICO spécial 100mm
 ardoises naturelles

Paroi ossature STEICO wall:
 2 x OSB 12mm ignifigé
 Calage 22mm
 film pare vapeur DELTA SPARXX
 voile OBS3 15mm
 laine de bois 60 +240 STEICO FLEX36
 VOILE OSB3 15mm
 pare pluie DELTA FASSADE
 calage 22mm
 lames claire voie robinier22mm

COUPE PROJET