



Coupe Élévation sur Passage - Orientation Sud

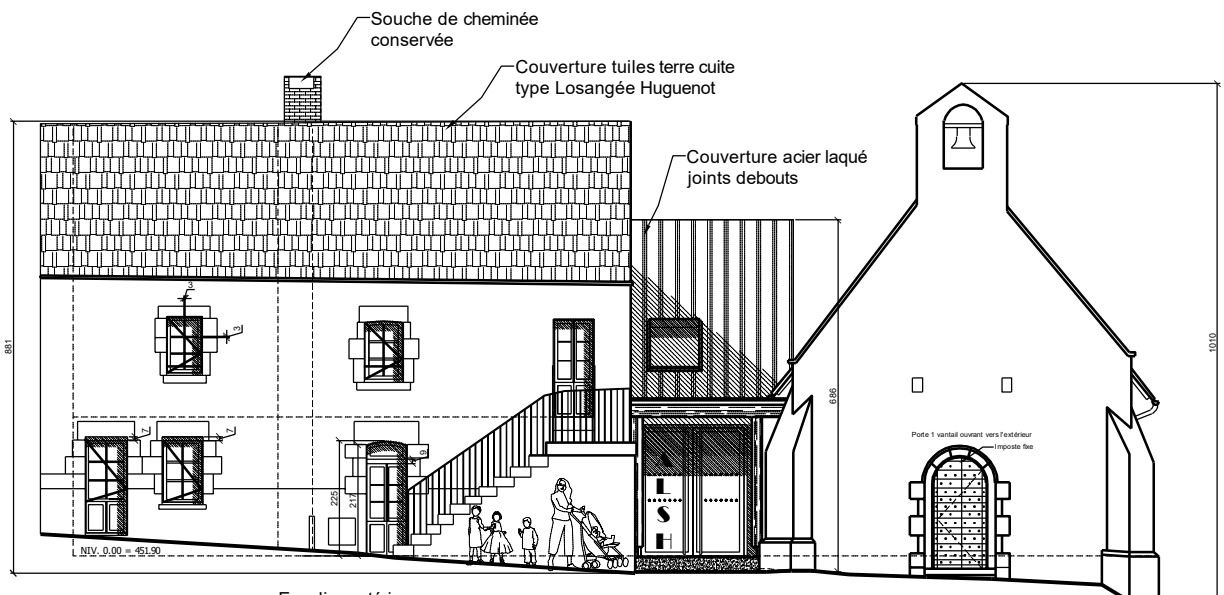

Coupe Élévation Principale Accès Parvis - Orientation Ouest

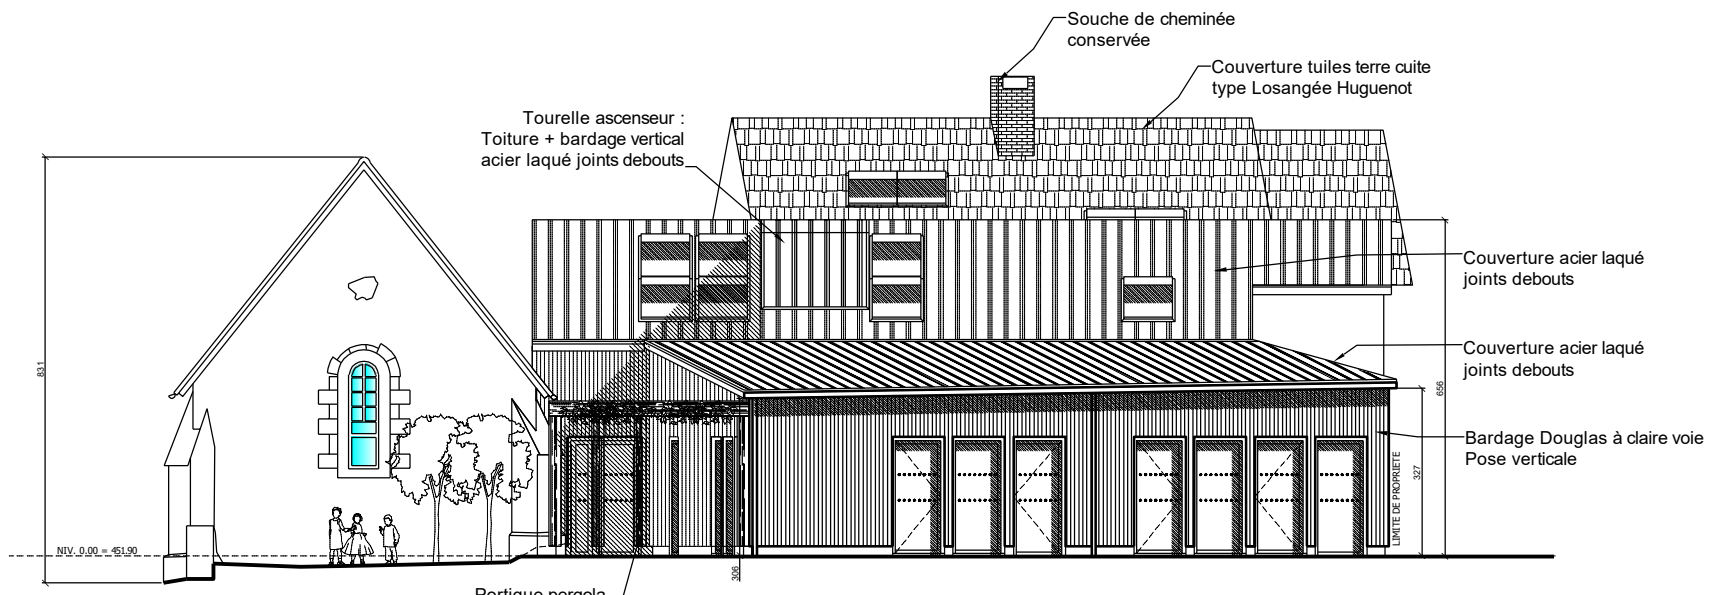

Coupe Élévation sur Jardin - Orientation Est