


FACADE PROJET EST

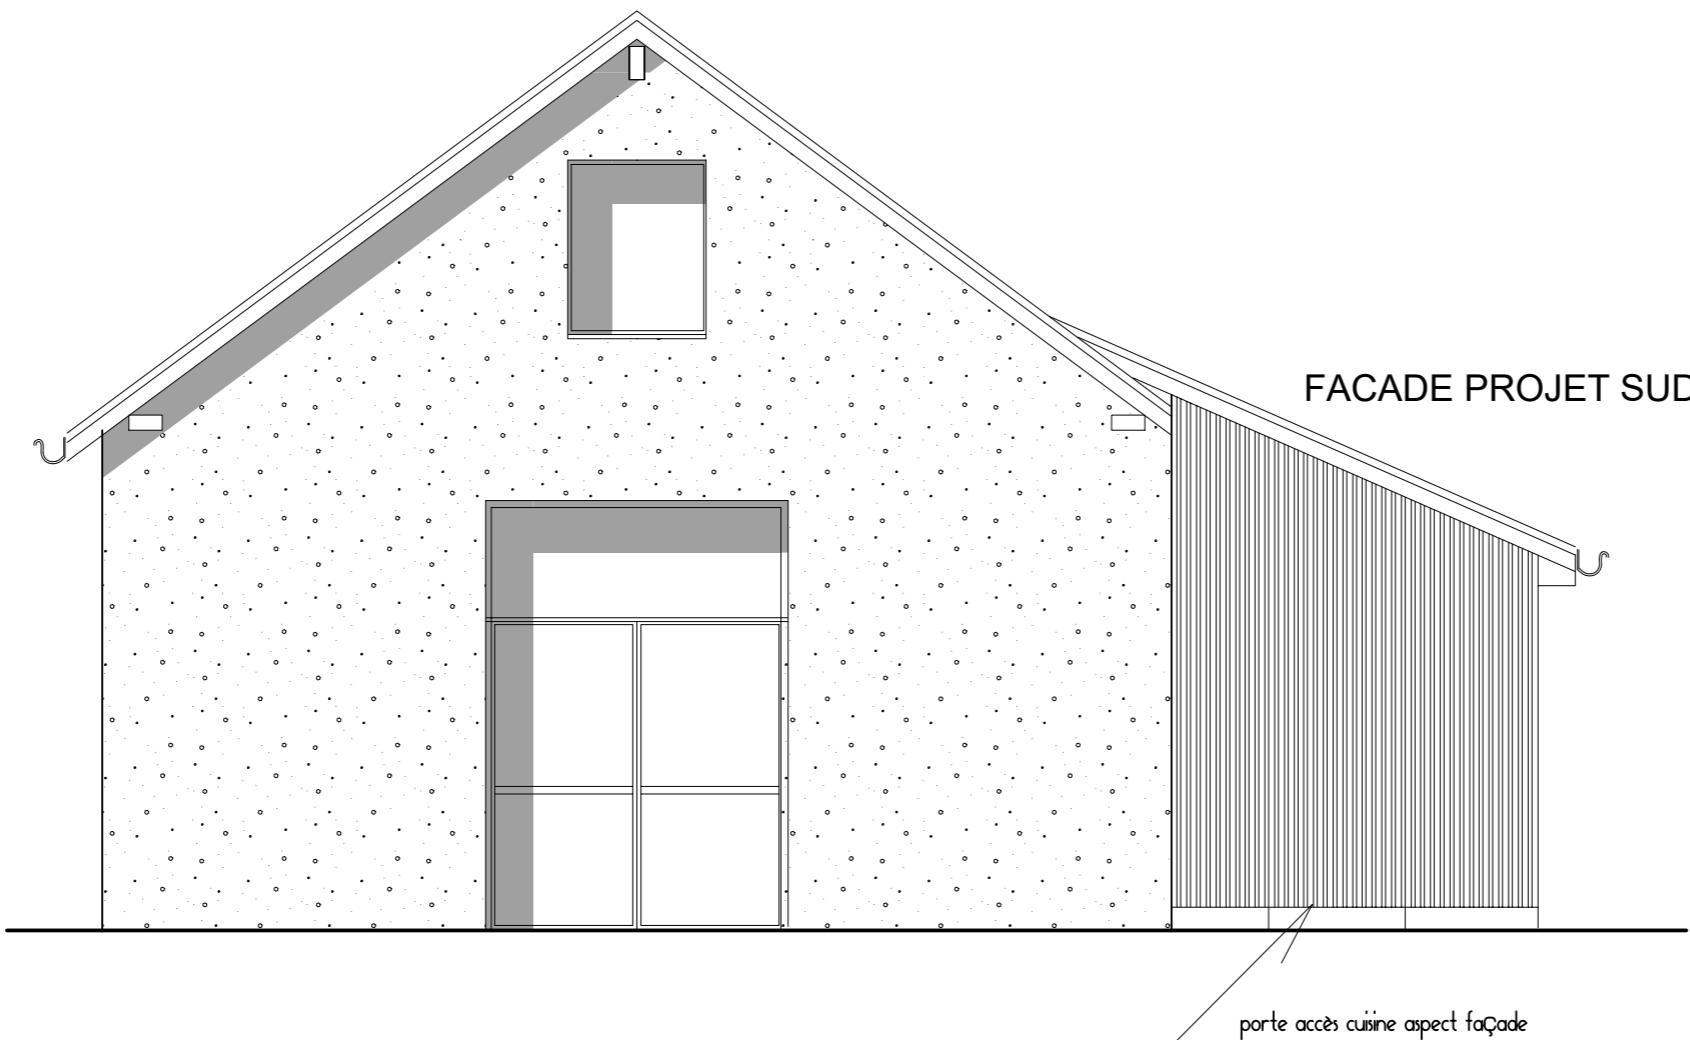

FACADE PROJET SUD

porte accès cuisine aspect façade