


Situation Détail Mur

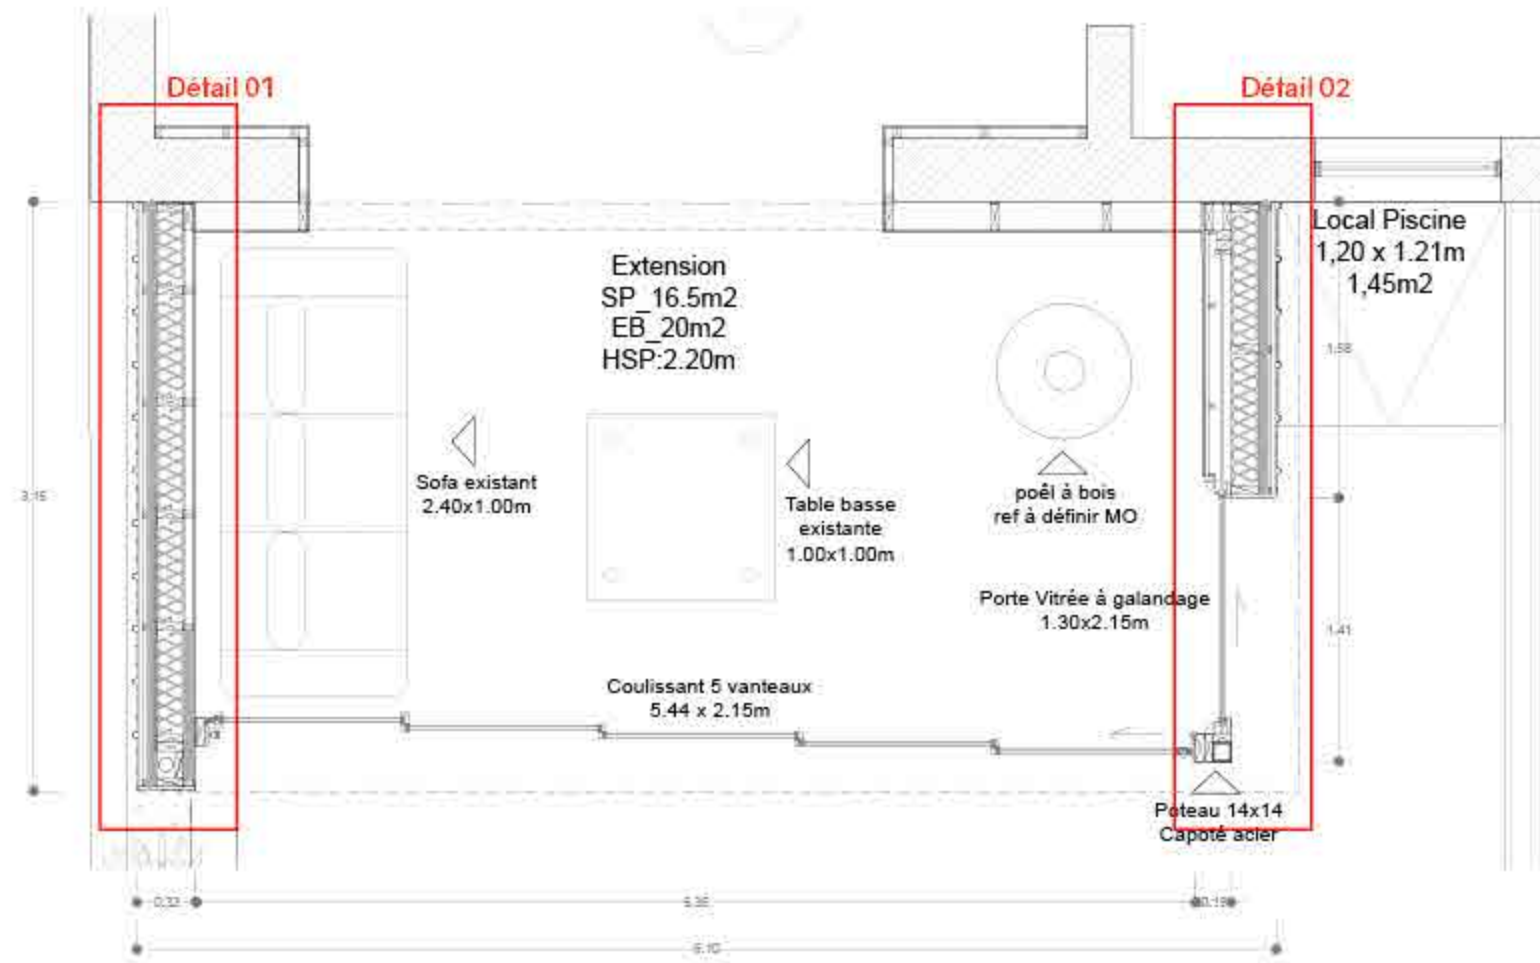

Joint comprimateur
ou double Joint
profilé torique EPDM

Détail 01

Bardage acier Type
Styl'innov ou PLX à
joint debout

Contrelattage
20x27mm CL2

Isolation fibre de
bois 45mm

Voile travaillant
OSB 12mm


Isolation fibre de bois
145mm

Montant MOB
145x45mm
sapin du nord CL4

Panneau
d'habillage CP
peuplier 12mm

Rail ou lattage
20x27mm CL2

Descente EP 80mm
dans ossature avec
boîte à eau zinc avec
trop plein et pissette

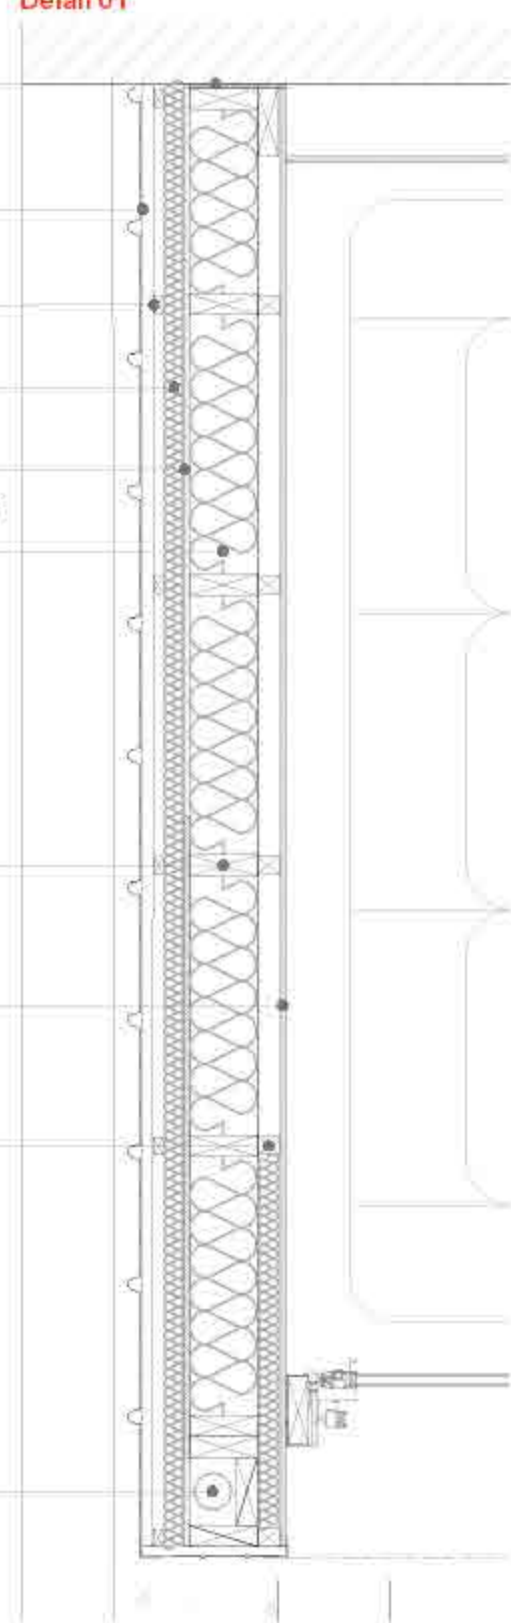

Détail 02

Joint comprimateur
ou double Joint
profilé torique EPDM

Montant MOB 145x45mm
CL4 pour portique

Bardage acier Type
Styl'innov ou PLX à
joint debout

Contrelattage
20x27mm CL2

Isolation fibre de
bois 45mm

Voile travaillant
OSB 12mm

Isolation fibre de bois
145mm


Montant MOB
145x45mm
sapin du nord CL4

Menuiserie
aluminium RAL
7016

à bois
finir MO

ée à galandage
0x2.15m

Poteau contre-collé
140x140mm avec
capotage aluminium
RAL 7016

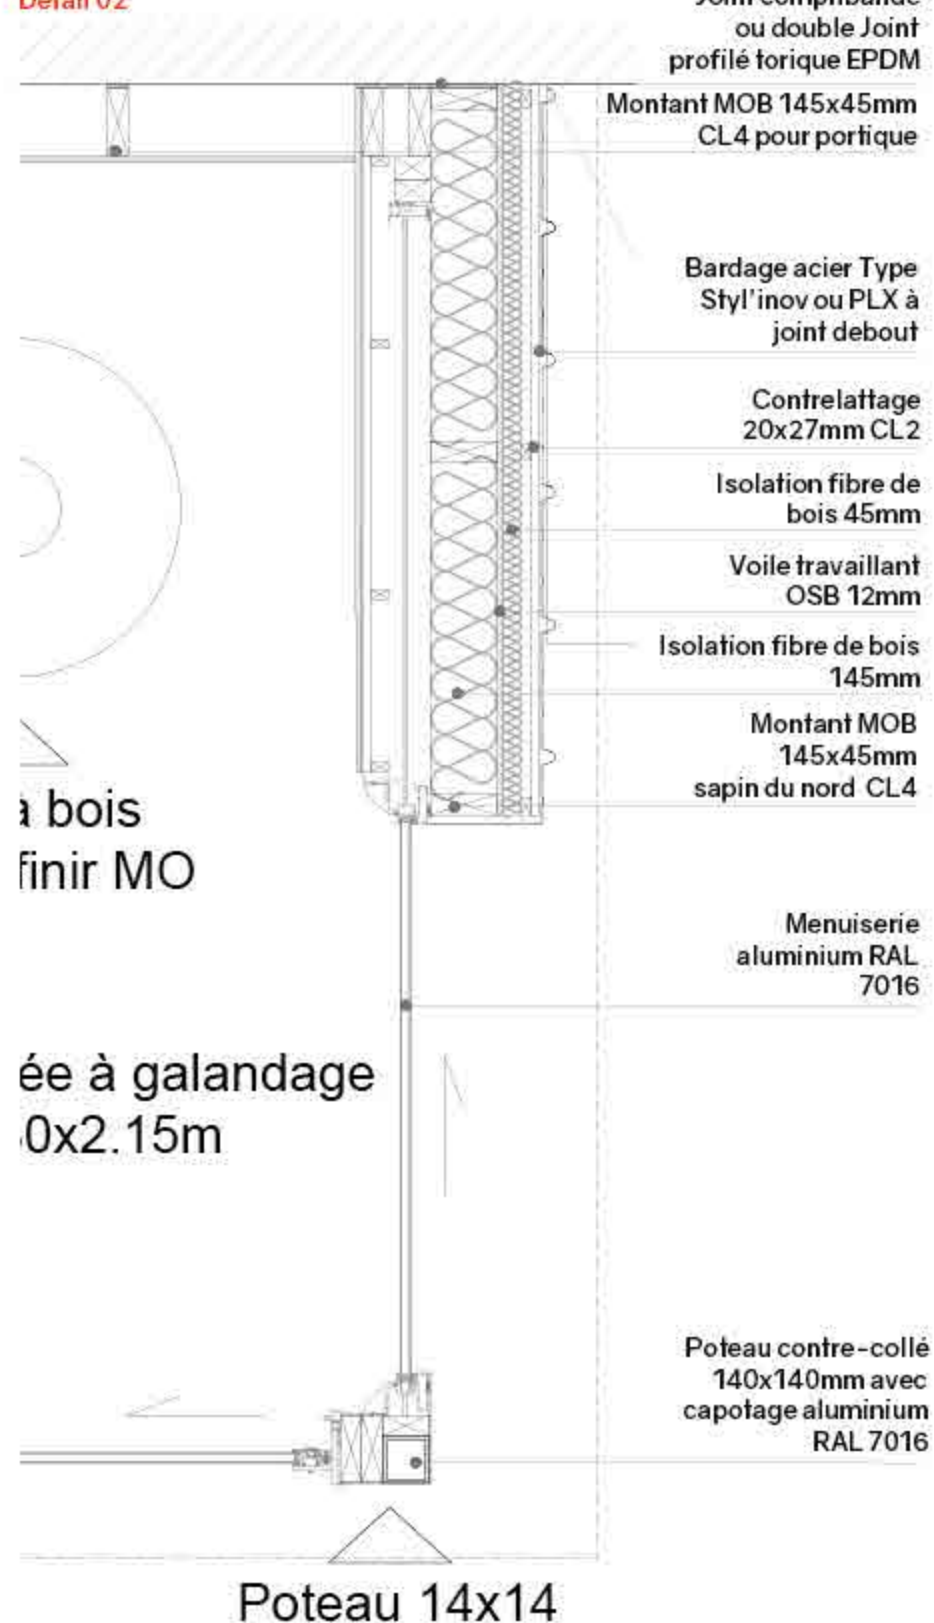

Poteau 14x14