


PLAN MASSE- EXISTANT

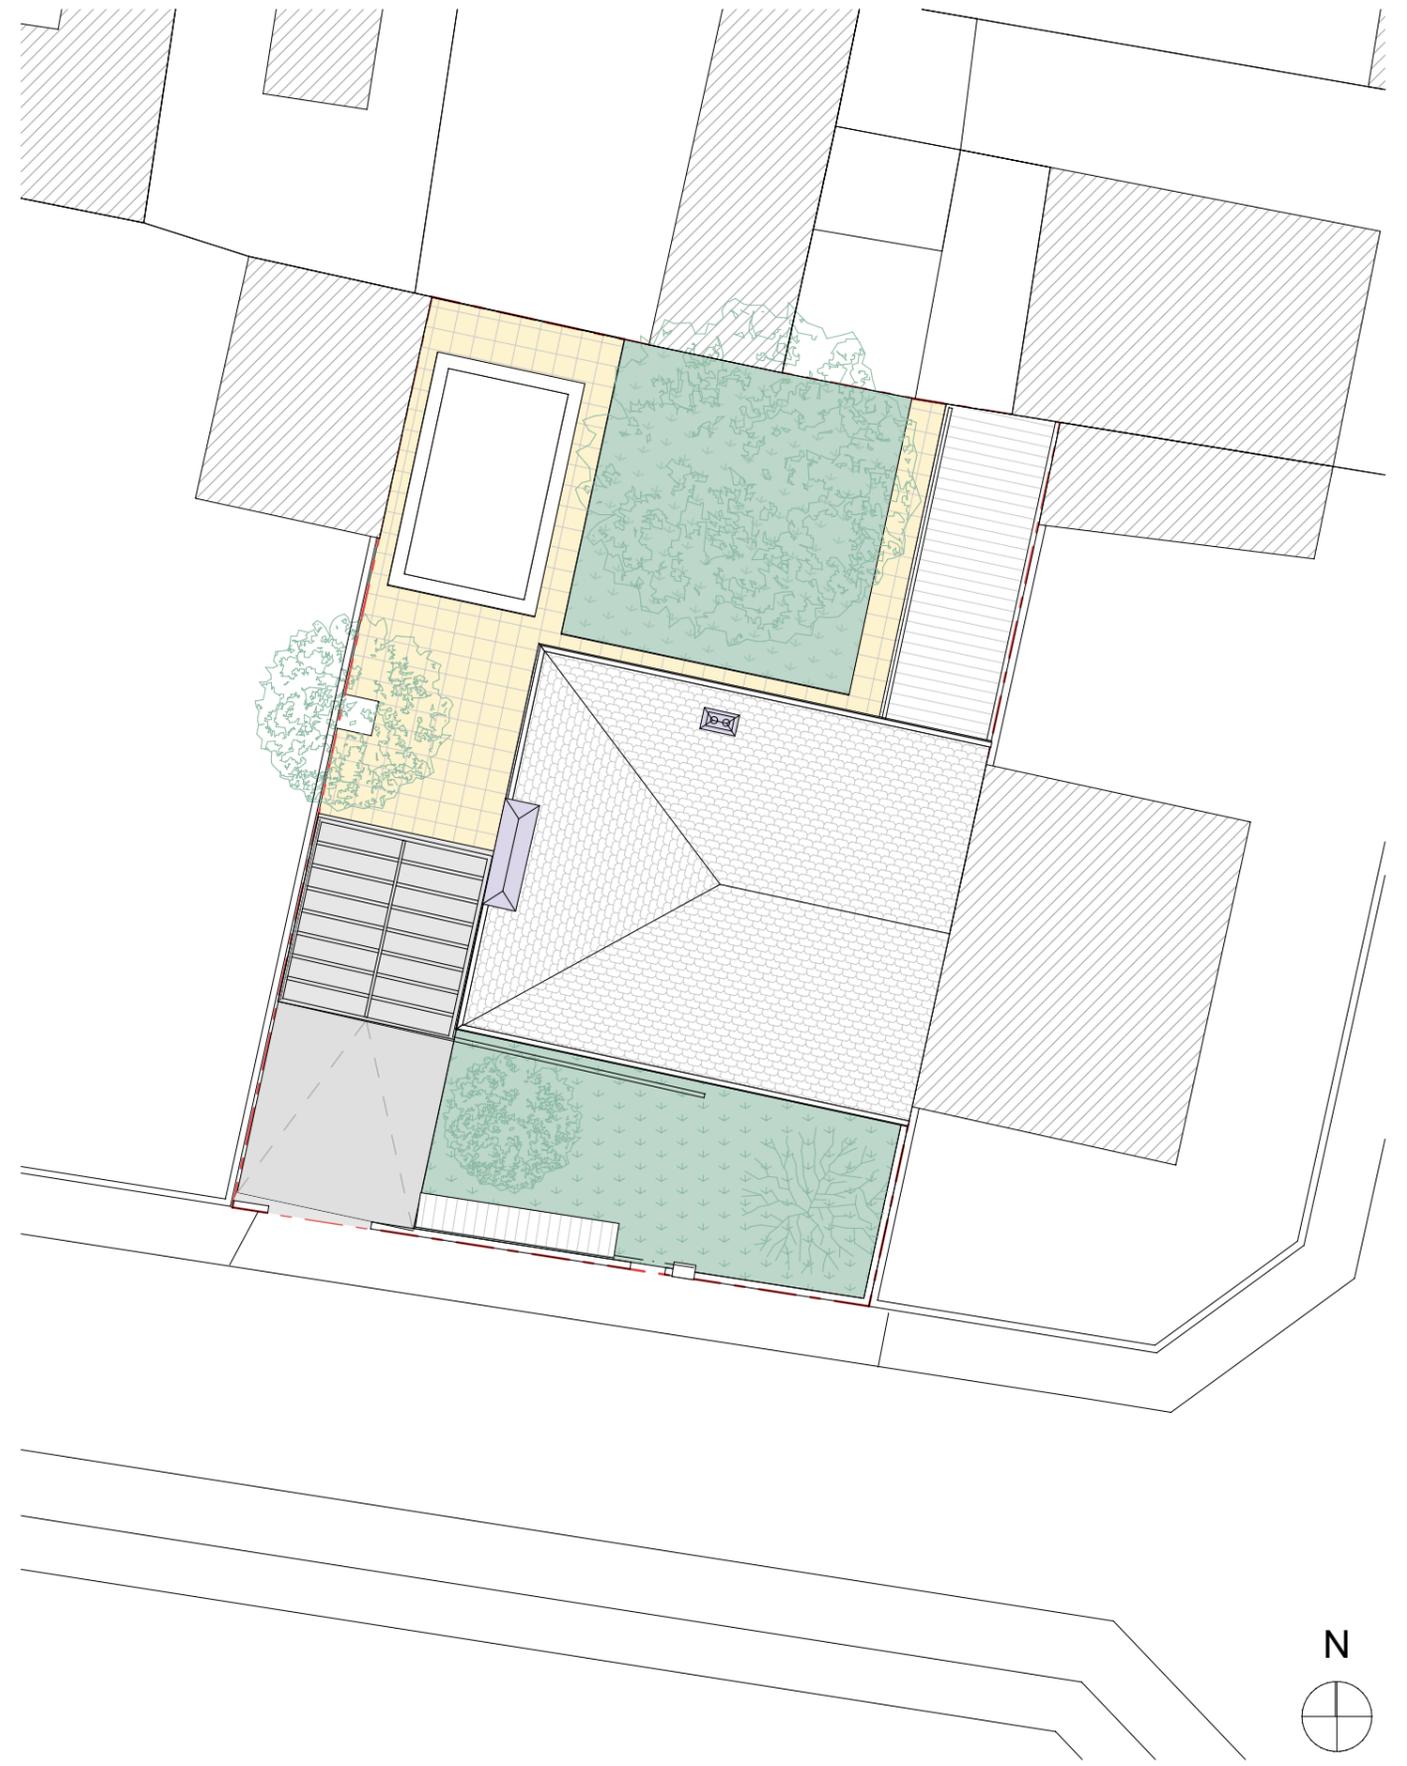

PLAN MASSE- PROJET