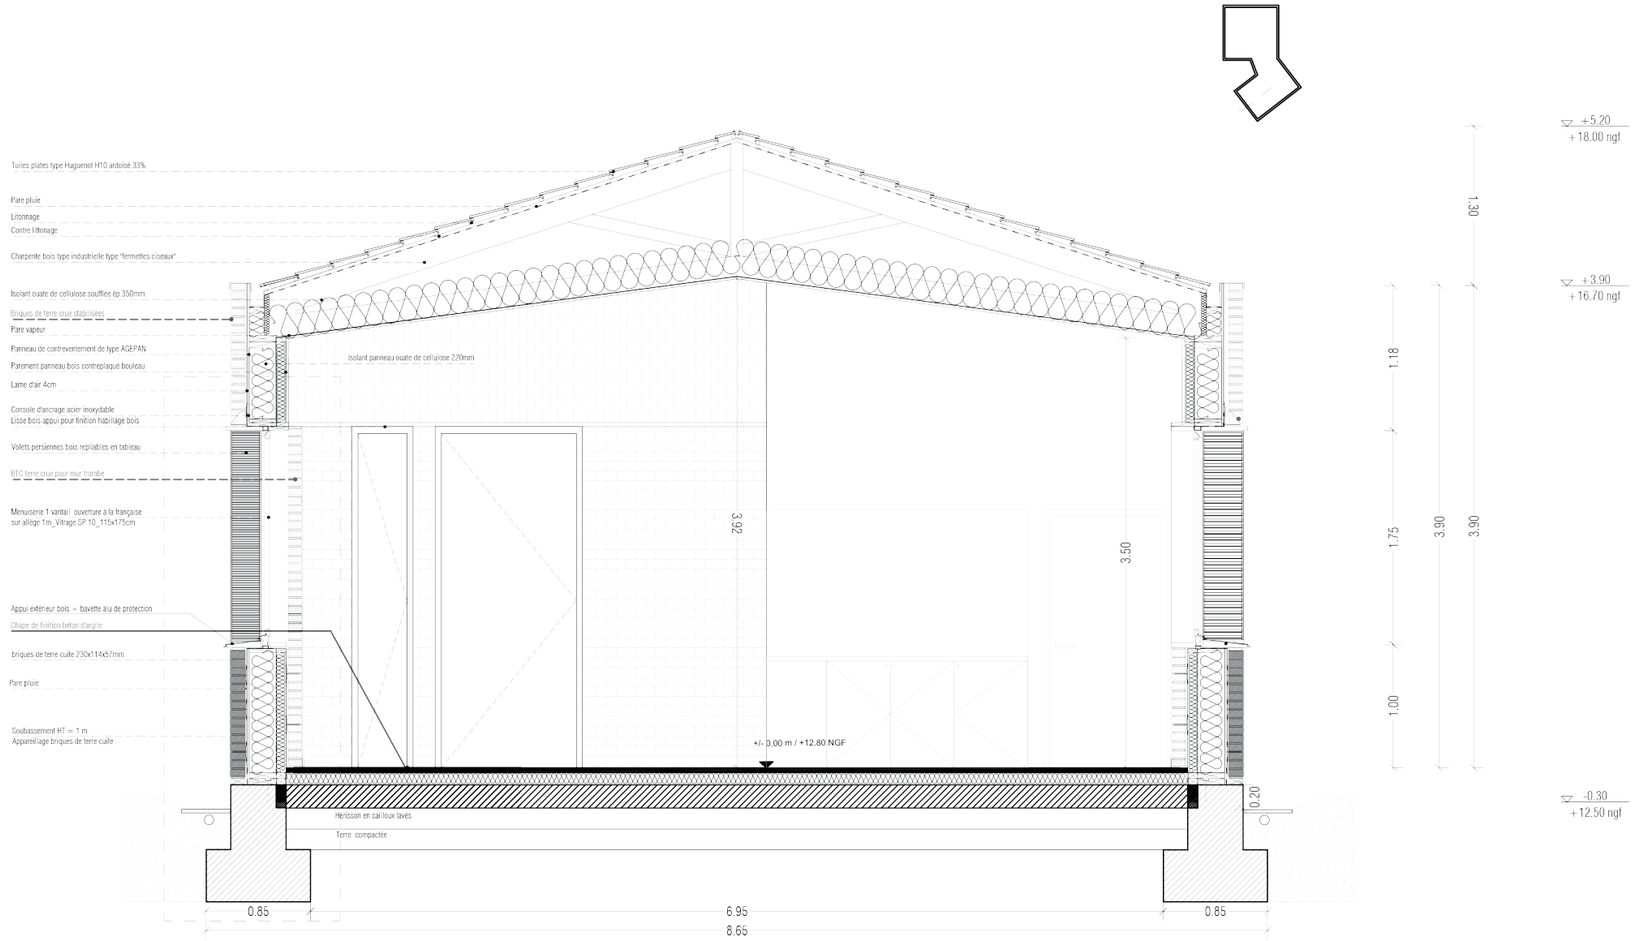
Tuiles plates type Huguenot H10 ardoise 33%
Pare pluie
Litonnage
Contre litonnage
Charpente bois type industrielle type "fermettes ciseaux"
Isolant ouate de cellulose soufflée ep 350mm
Briques de terre crue stabilisées
Pare vapeur
Panneau de contreventement de type AGEPAN
Parement panneau bois contreplaqué bouleau
Lame d'air 4cm
Console d'ancrage acier inoxydable
Lisse bois appui pour finition habillage bois
Volets persiennes bois repliables en tableau
BTC terre crue pour mur trombe
Menuiserie 1 vantail ouverture à la française
sur allège 1m_Vitrage SP 10_115x175cm
Appui extérieur bois + bavette alu de protection
Chape de finition béton d'argile
briques de terre cuite 230x114x57mm
Pare pluie
Soubassement HT = 1 m
Appareillage briques de terre cuite
Isolant panneau ouate de cellulose 220mm
+/- 0.00 m / +12.80 NGF
Hérisson en cailloux lavés
Terre compactée
3.92
3.50
0.20
0.85
6.95
0.85
8.65
1.00
1.75
1.18
3.90
3.90
1.30
+5.20
+18.00 ngf
+3.90
+16.70 ngf
-0.30
+12.50 ngf