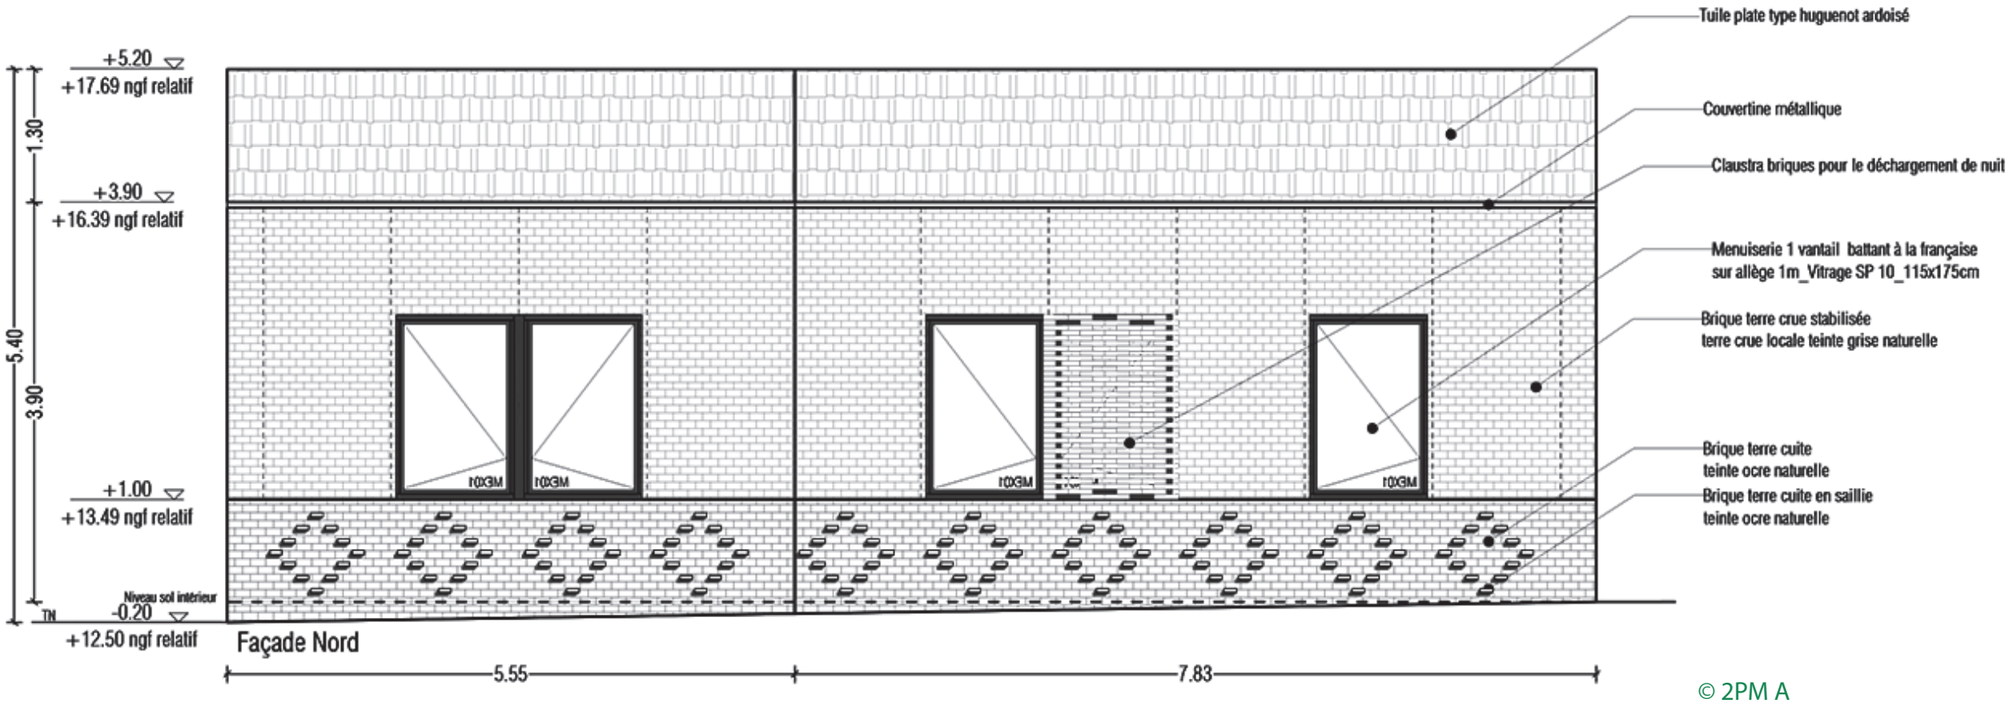
+5.20
+17.69 ngf relatif
+3.90
+16.39 ngf relatif
+1.00
+13.49 ngf relatif
Niveau sol intérieur
-0.20
+12.50 ngf relatif
TN
1.30
5.40
3.90
Façade Nord
5.55
7.83
Tuile plate type huguenot ardoisé
Couvertine métallique
Claustra briques pour le déchargement de nuit
Menuiserie 1 vantail battant à la française
sur allège 1m_Vitrage SP 10_115x175cm
Brique terre crue stabilisée
terre crue locale teinte grise naturelle
Brique terre cuite
teinte ocre naturelle
Brique terre cuite en saillie
teinte ocre naturelle

© 2PM A