



COUPE TRANSVERSALE - ech. 1/100°

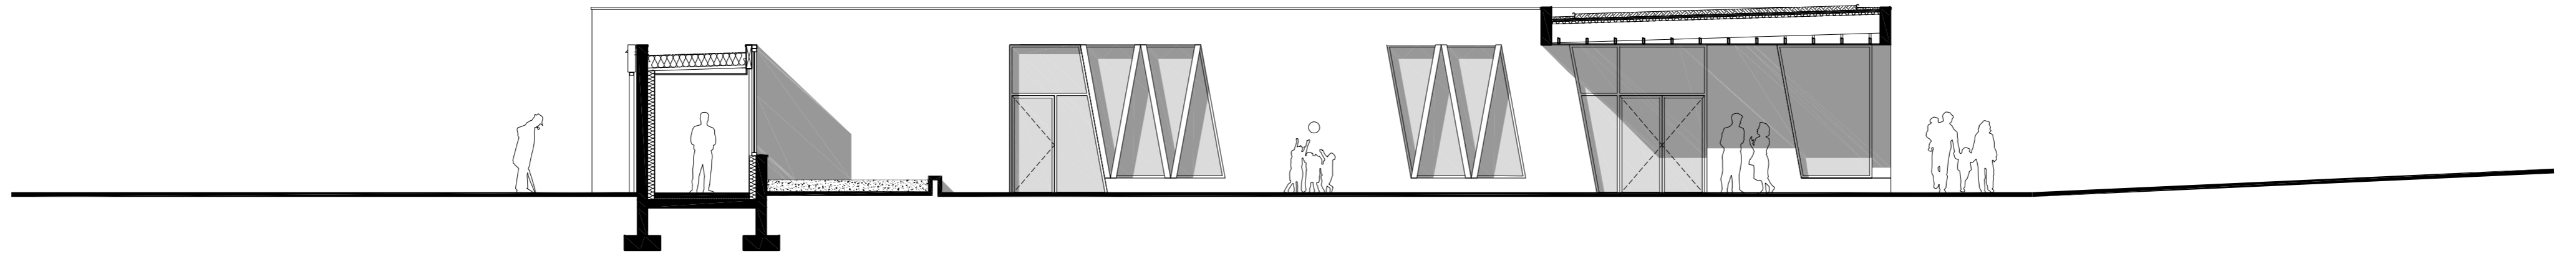

COUPE TRANSVERSALE - ech. 1/100°

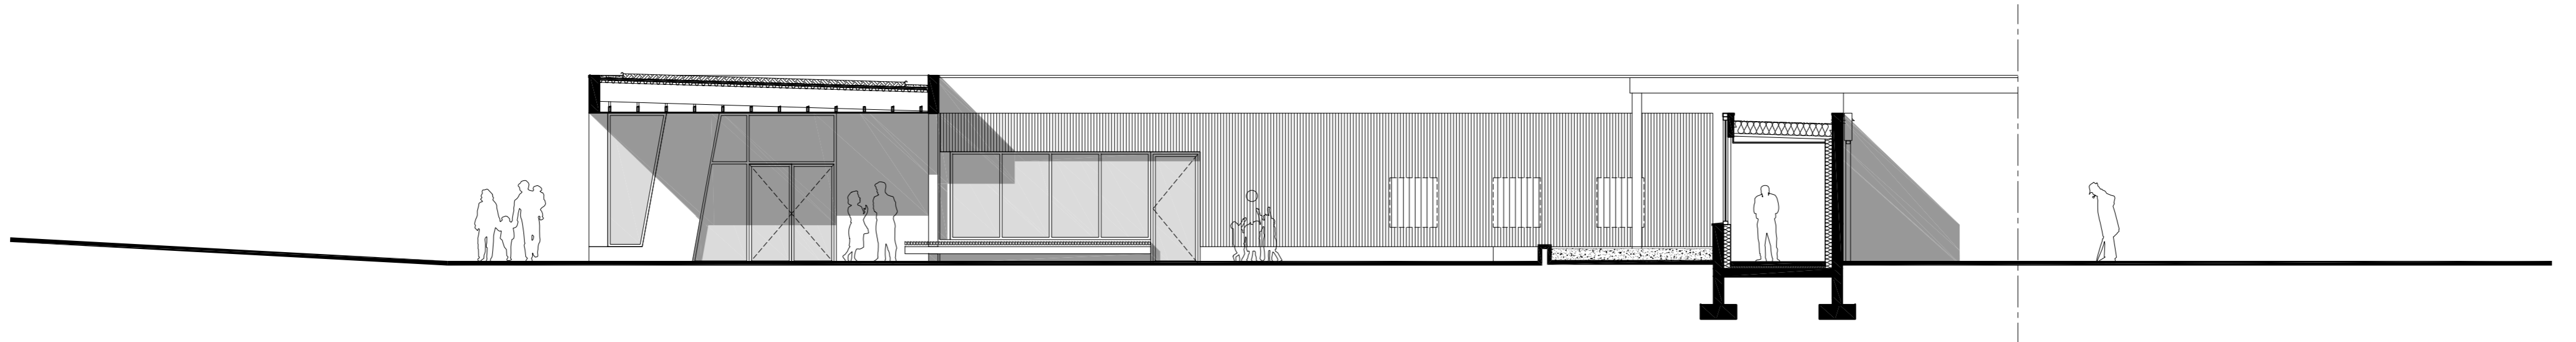

COUPE LONGITUDINALE - ech. 1/100°

