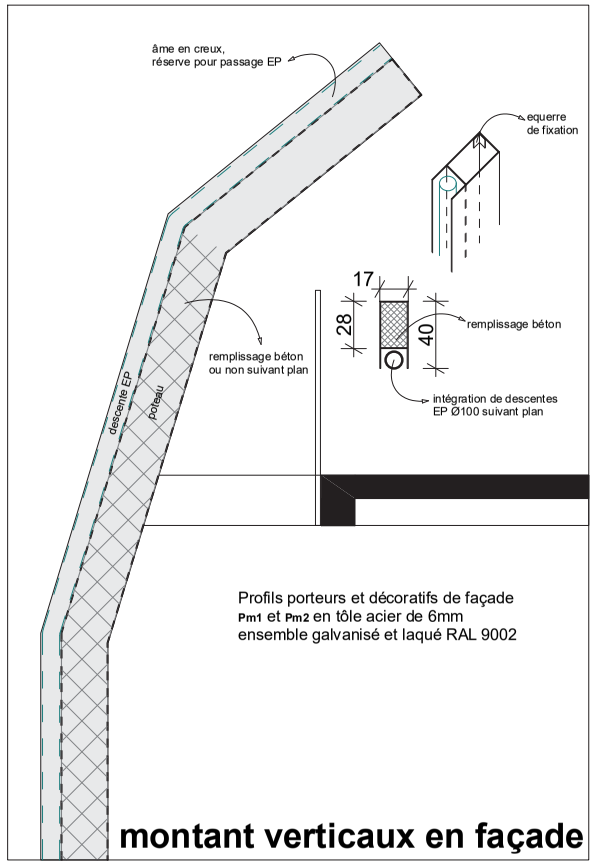
âme en creux,
réserve pour passage EP
equerre
de fixation
17
28
40
remplissage béton
remplissage béton
ou non suivant plan
intégration de descentes
EP Ø100 suivant plan
descente EP
poteau
Profils porteurs et décoratifs de façade
Pm1 et Pm2 en tôle acier de 6mm
ensemble galvanisé et laqué RAL 9002
montant verticaux en façade

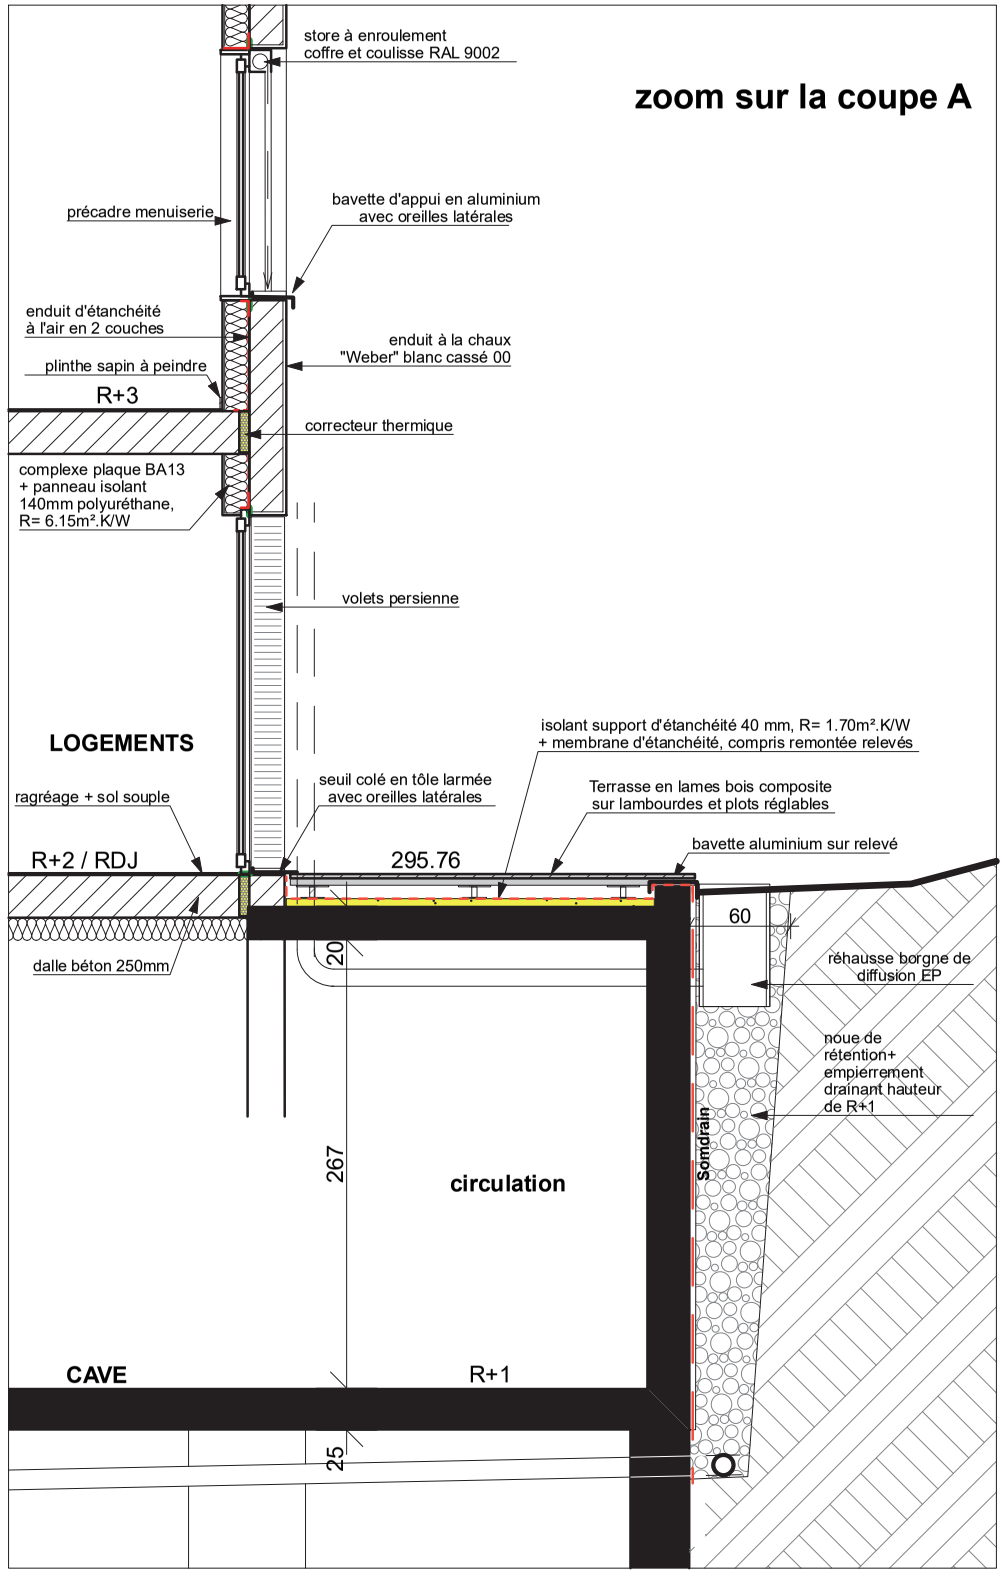
zoom sur la coupe A
store à enroulement
coffre et coulisse RAL 9002
précadre menuiserie
bavette d'appui en aluminium
avec oreilles latérales
enduit d'étanchéité
à l'air en 2 couches
enduit à la chaux
"Weber" blanc cassé 00
plinthe sapin à peindre
R+3
correcteur thermique
complexe plaque BA13
+ panneau isolant
140mm polyuréthane,
R= 6.15m².K/W
volets persienne
LOGEMENTS
isolant support d'étanchéité 40 mm, R= 1.70m².K/W
+ membrane d'étanchéité, compris remontée relevés
seuil colé en tôle larmée
avec oreilles latérales
Terrasse en lames bois composite
sur lambourdes et plots réglables
ragréage + sol souple
R+2 / RDJ
295.76
bavette aluminium sur relevé
60
20
dalle béton 250mm
réhausse borgne de
diffusion EP
noue de
rétention+
empierrement
drainant hauteur
de R+1
Somdrain
267
circulation
CAVE
R+1
25