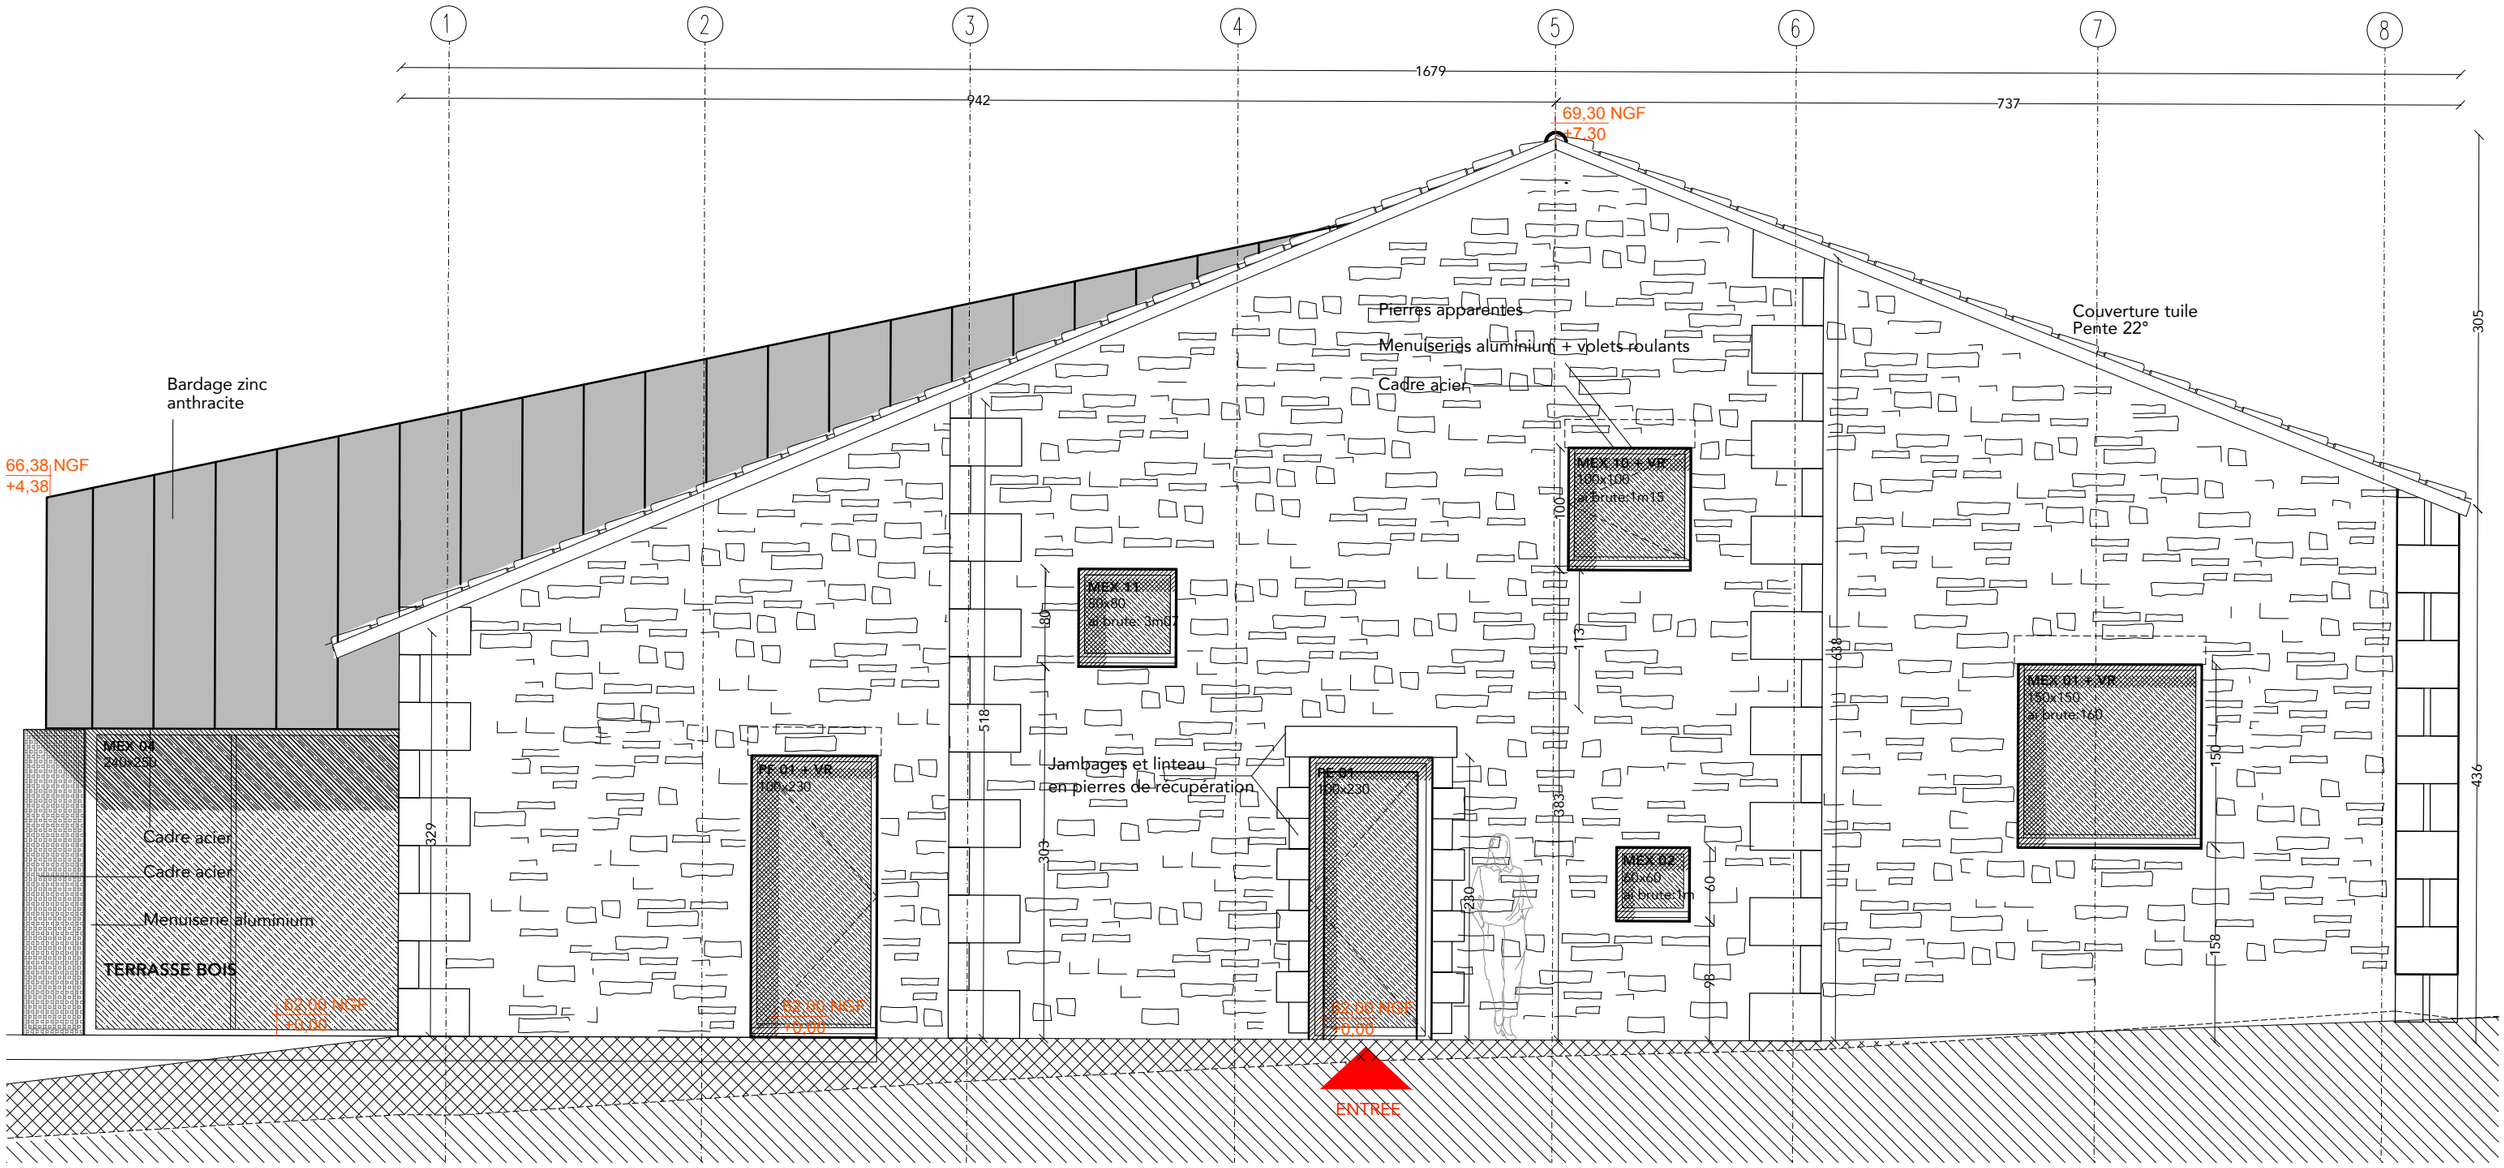
1
2
3
4
5
6
7
8
1679
942
737
69,30 NGF
+7,30
Pierres apparentes
Menuiseries aluminium + volets roulants
Cadre acier
Couverture tuile
Pente 22°
Bardage zinc
anthracite
66,38 NGF
+4,38
MEX 10 + VR
100x100
ai brute: 1m15
MEX 11
80x80
ai brute: 3m07
MEX 01 + VR
150x150
ai brute: 1m0
MEX 04
240x220
Cadre acier
Cadre acier
Menuiserie aluminium
TERRASSE BOIS
62,00 NGF
+0,00
PE 01 + VR
100x230
62,00 NGF
+0,00
Jambages et linteau
en pierres de récupération
PE 01
100x230
62,00 NGF
+0,00
MEX 02
60x60
ai brute: 1m
ENTRÉE
305
436
329
518
80
303
100
113
638
383
230
60
98
150
158