



façade nord ouest volets fermés

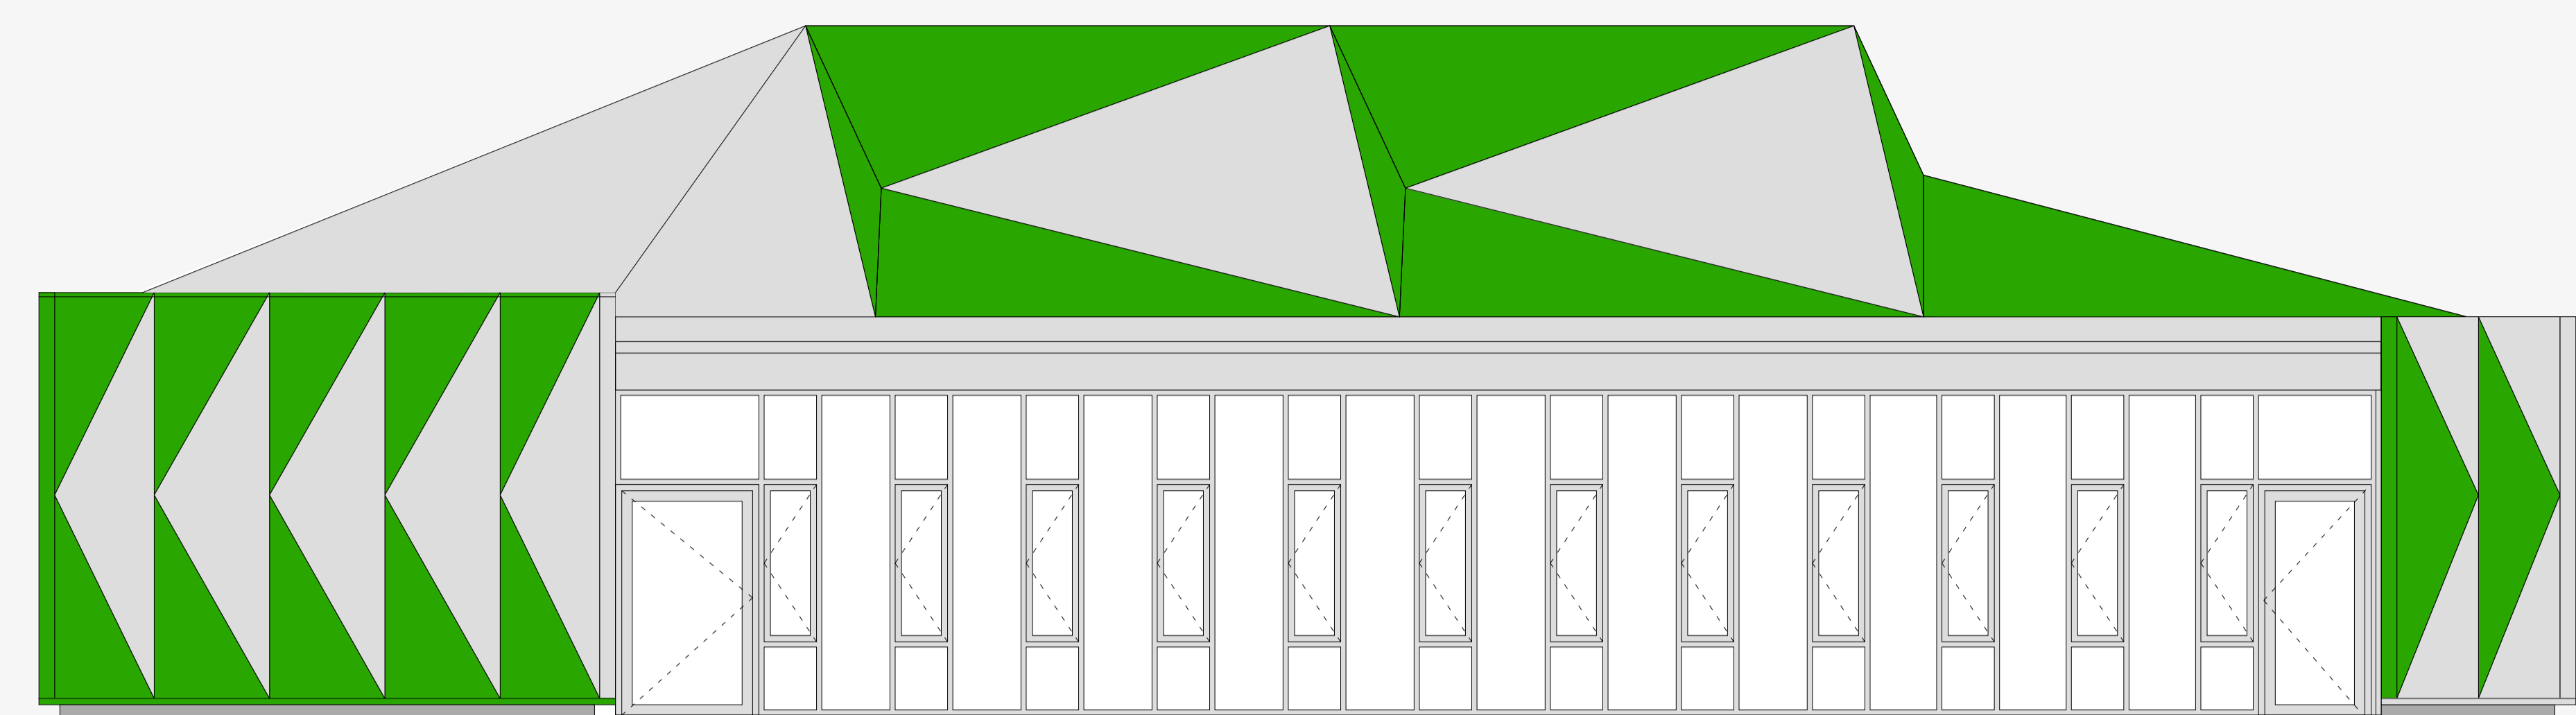


façade sud est

lycée  
Kastler

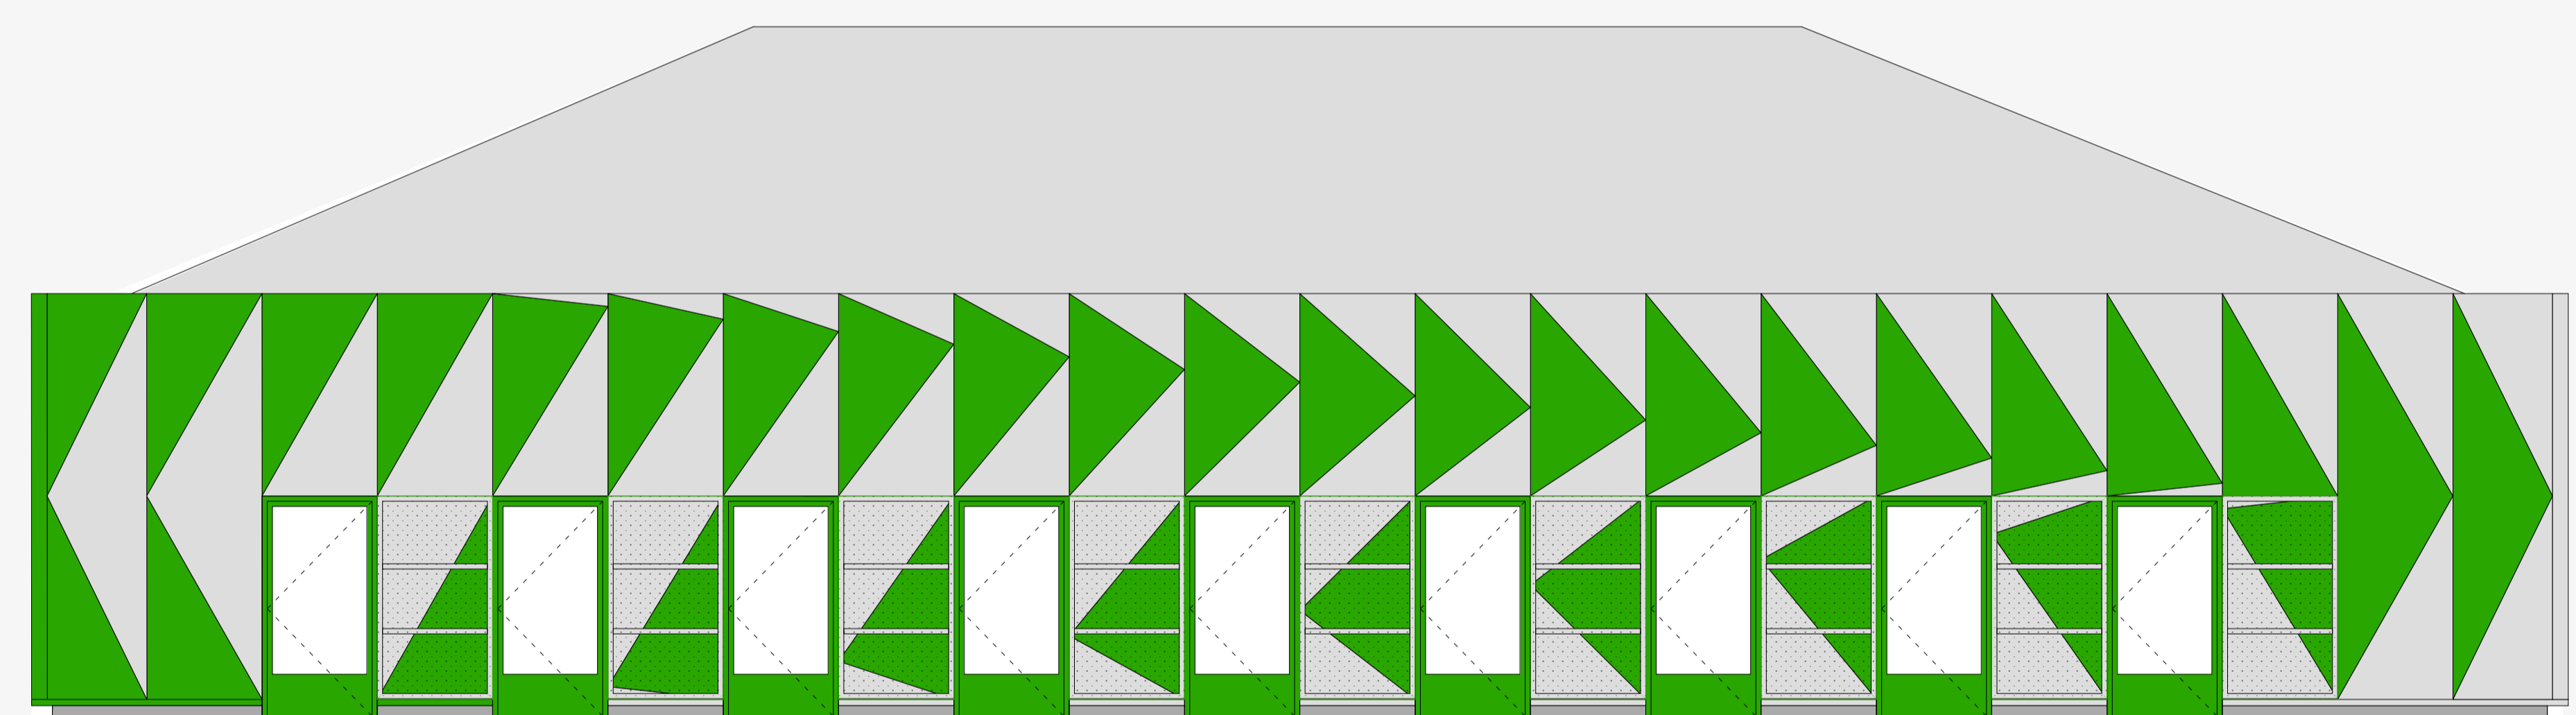


façade nord ouest volets ouverts

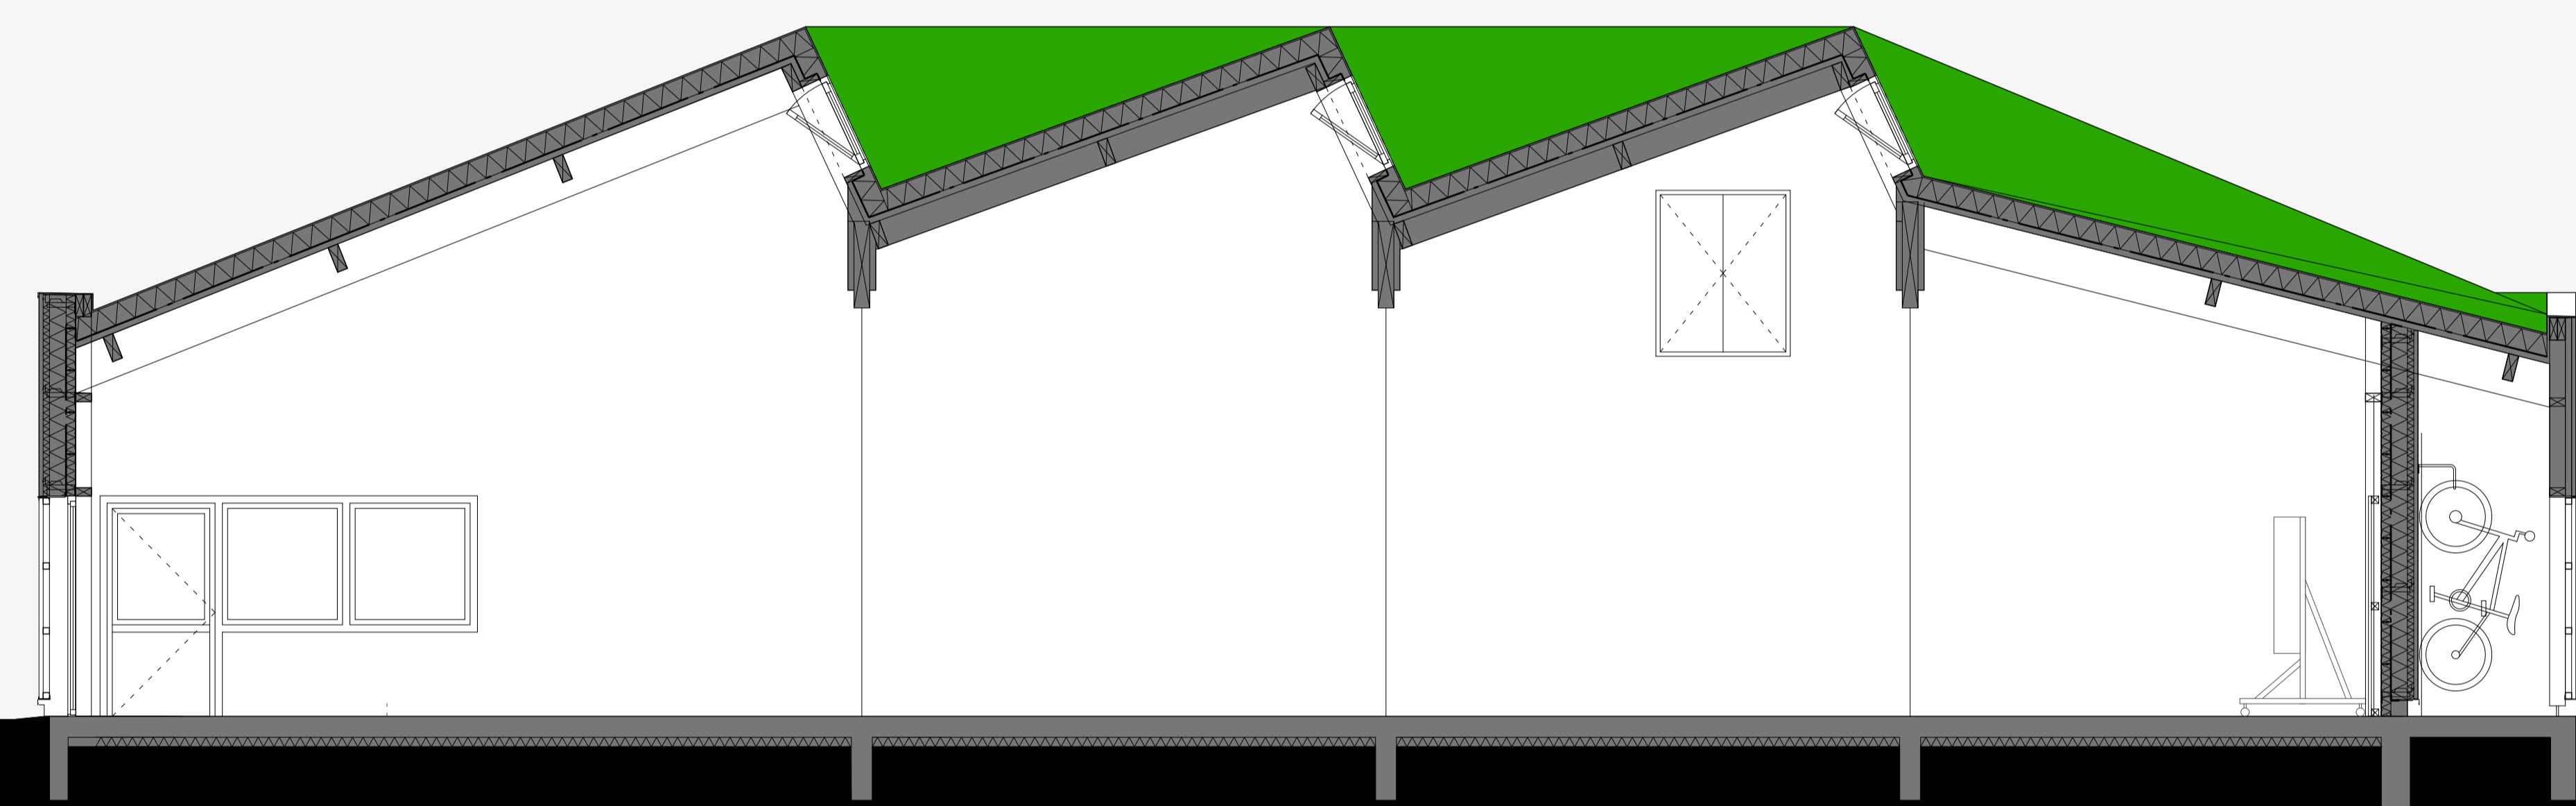


coupe c

lycée  
Kastler

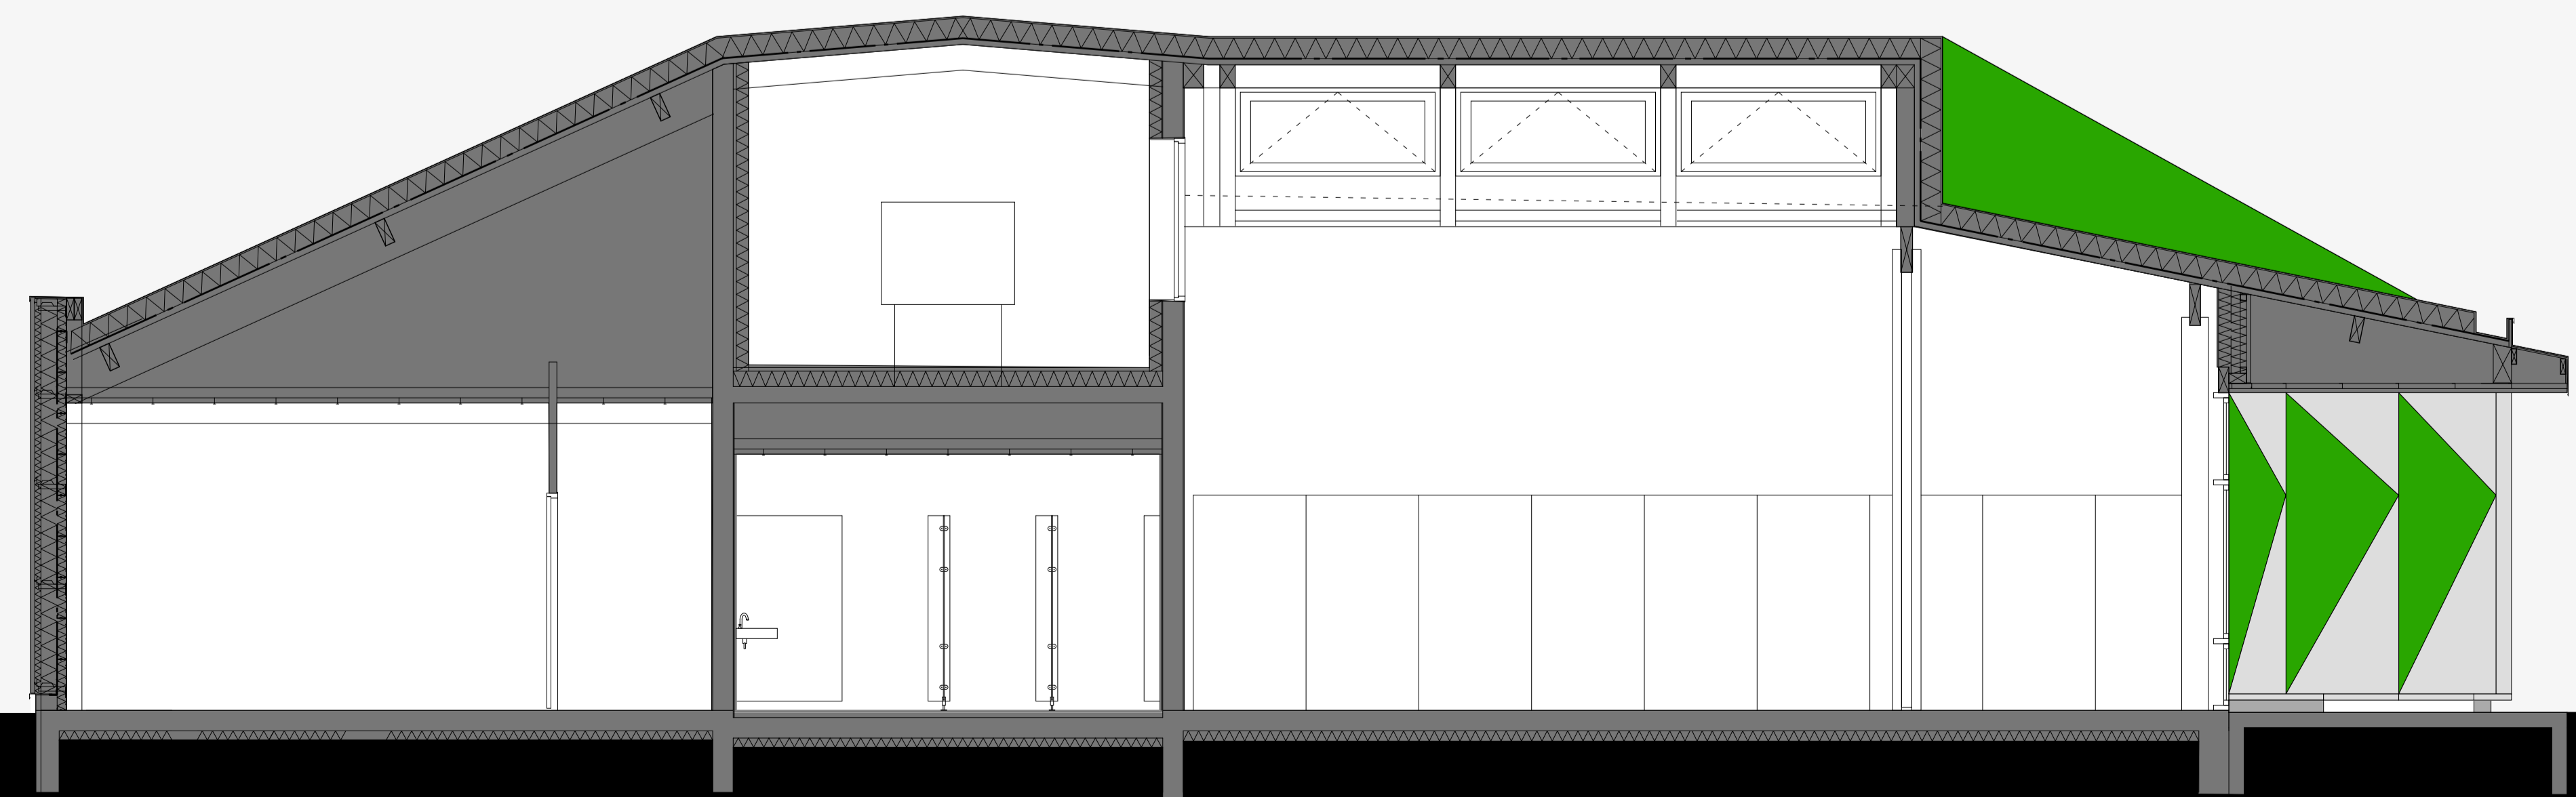

coupe a

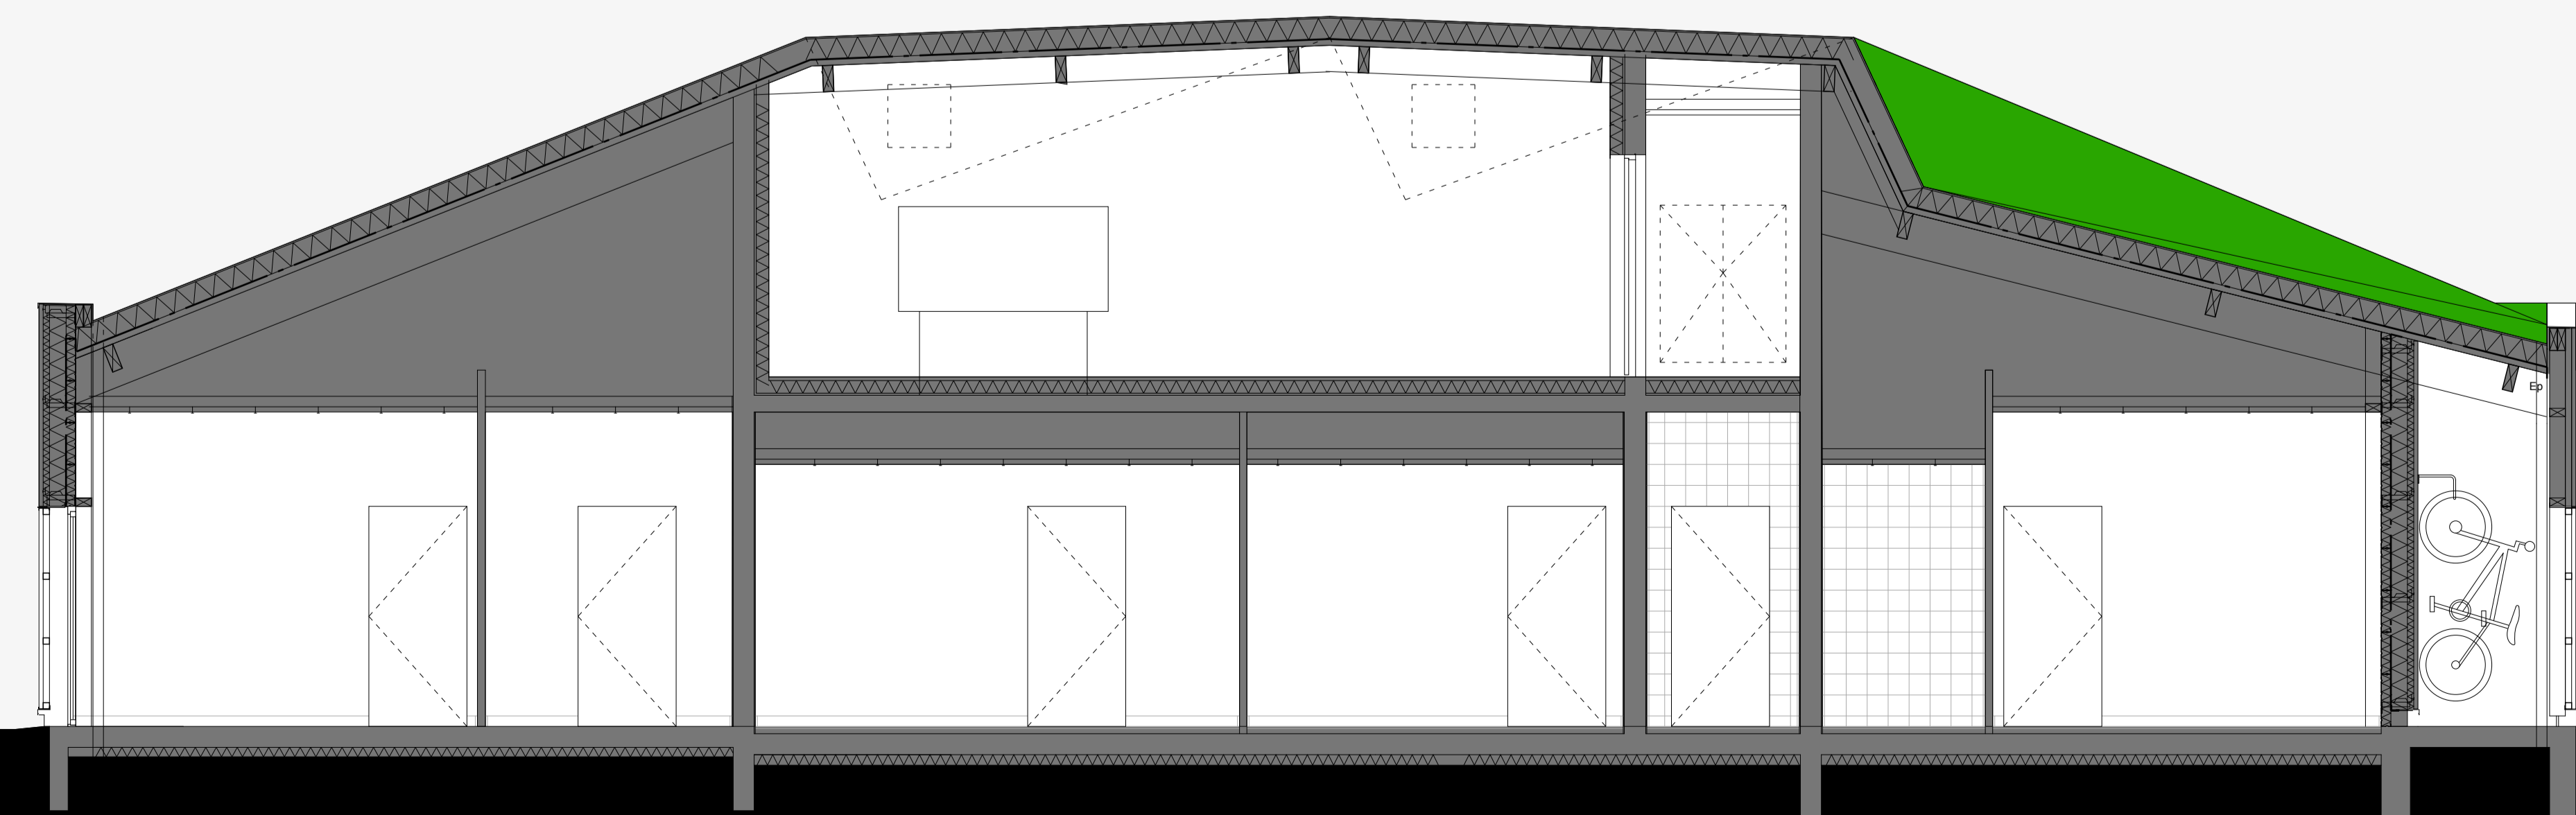

coupe d

limite de propriété

lycée  
Kastler