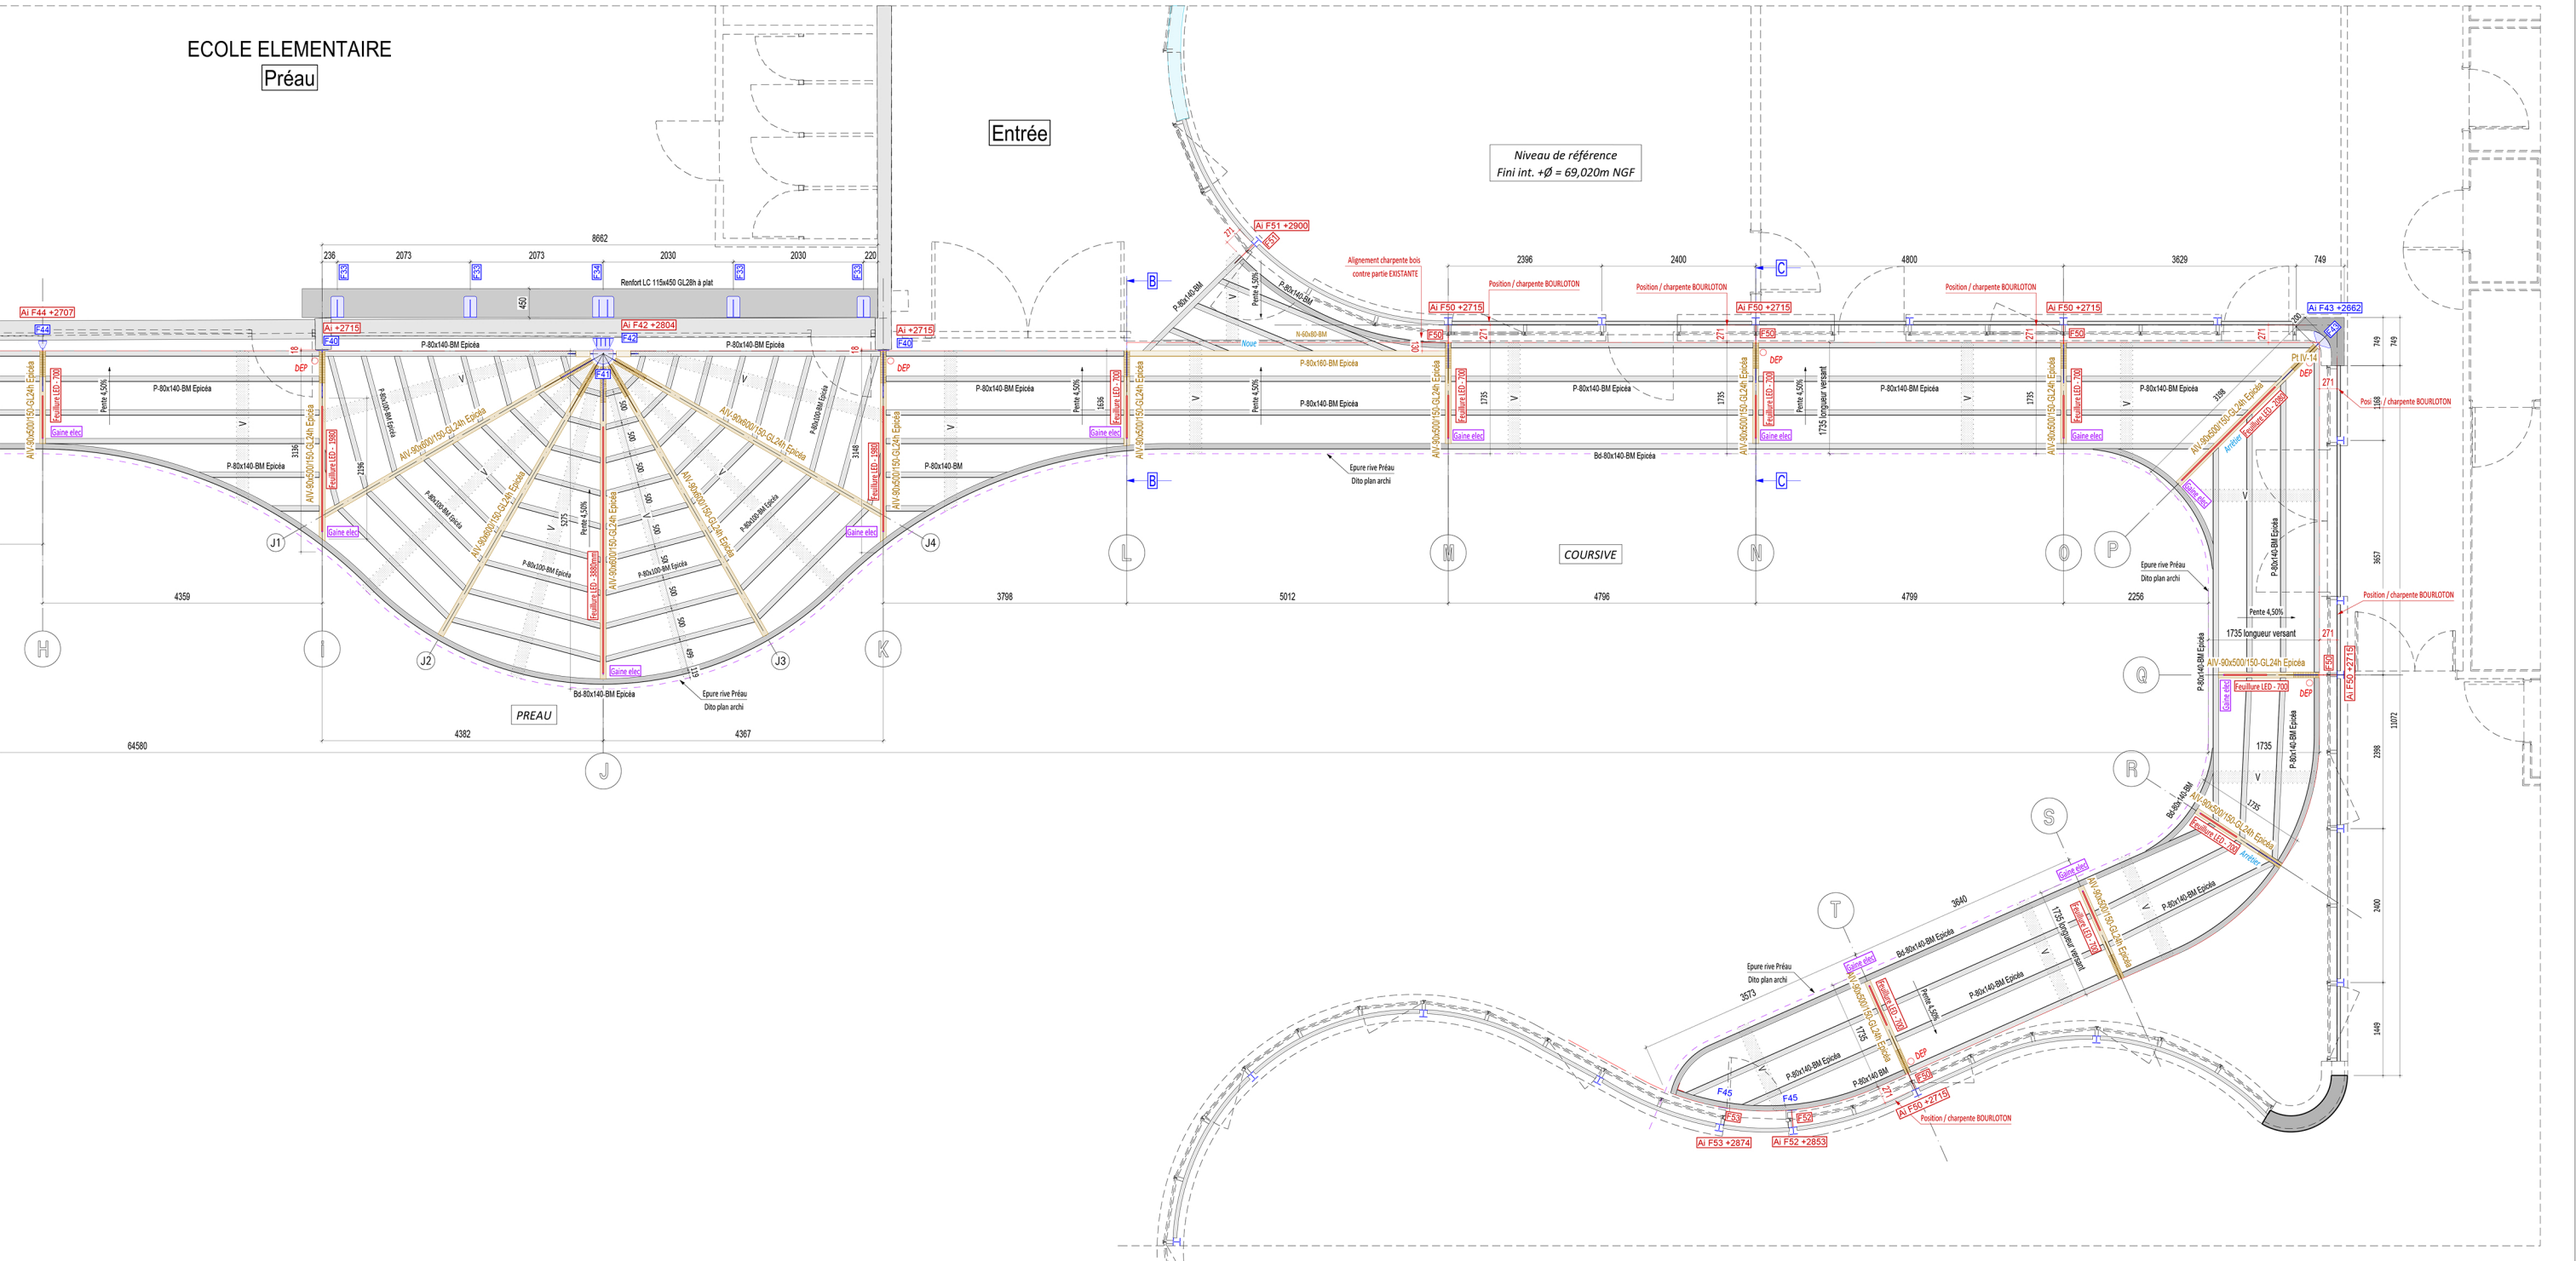
ECOLE ELEMENTAIRE
Préau
Entrée
Niveau de référence
Fini int. +Ø = 69,020m NGF
PREAU
COURSIVE
Renfort LC 115x450 GL28h à plat
P-80x140-BM Epicéa
P-80x160-BM Epicéa
Bd-80x140-BM Epicéa
N-60x80-BM
AIV-90x500/150-GL24h Epicéa
AIV-90x600/150-GL24h Epicéa
Feuillure LED - 700
Feuillure LED - 1980
Feuillure LED - 3880mm
Gaine elec
Noue
Arêtier
Pente 4,50%
1735 longueur versant
Epure rive Préau
Dito plan archi
Alignement charpente bois
contre partie EXISTANTE
Position / charpente BOURLOTON
DEP
AI F44 +2707
AI +2715
AI F42 +2804
AI F51 +2900
AI F50 +2715
AI F43 +2662
AI F53 +2874
AI F52 +2853
AI F50 +2715
8662
64580
4359
4382
4367
3798
5012
4796
4799
2256
2396
2400
4800
3829
749
2073
2030
220
236
450
1735
3640
3573
1449
2388
11972
3657
1198