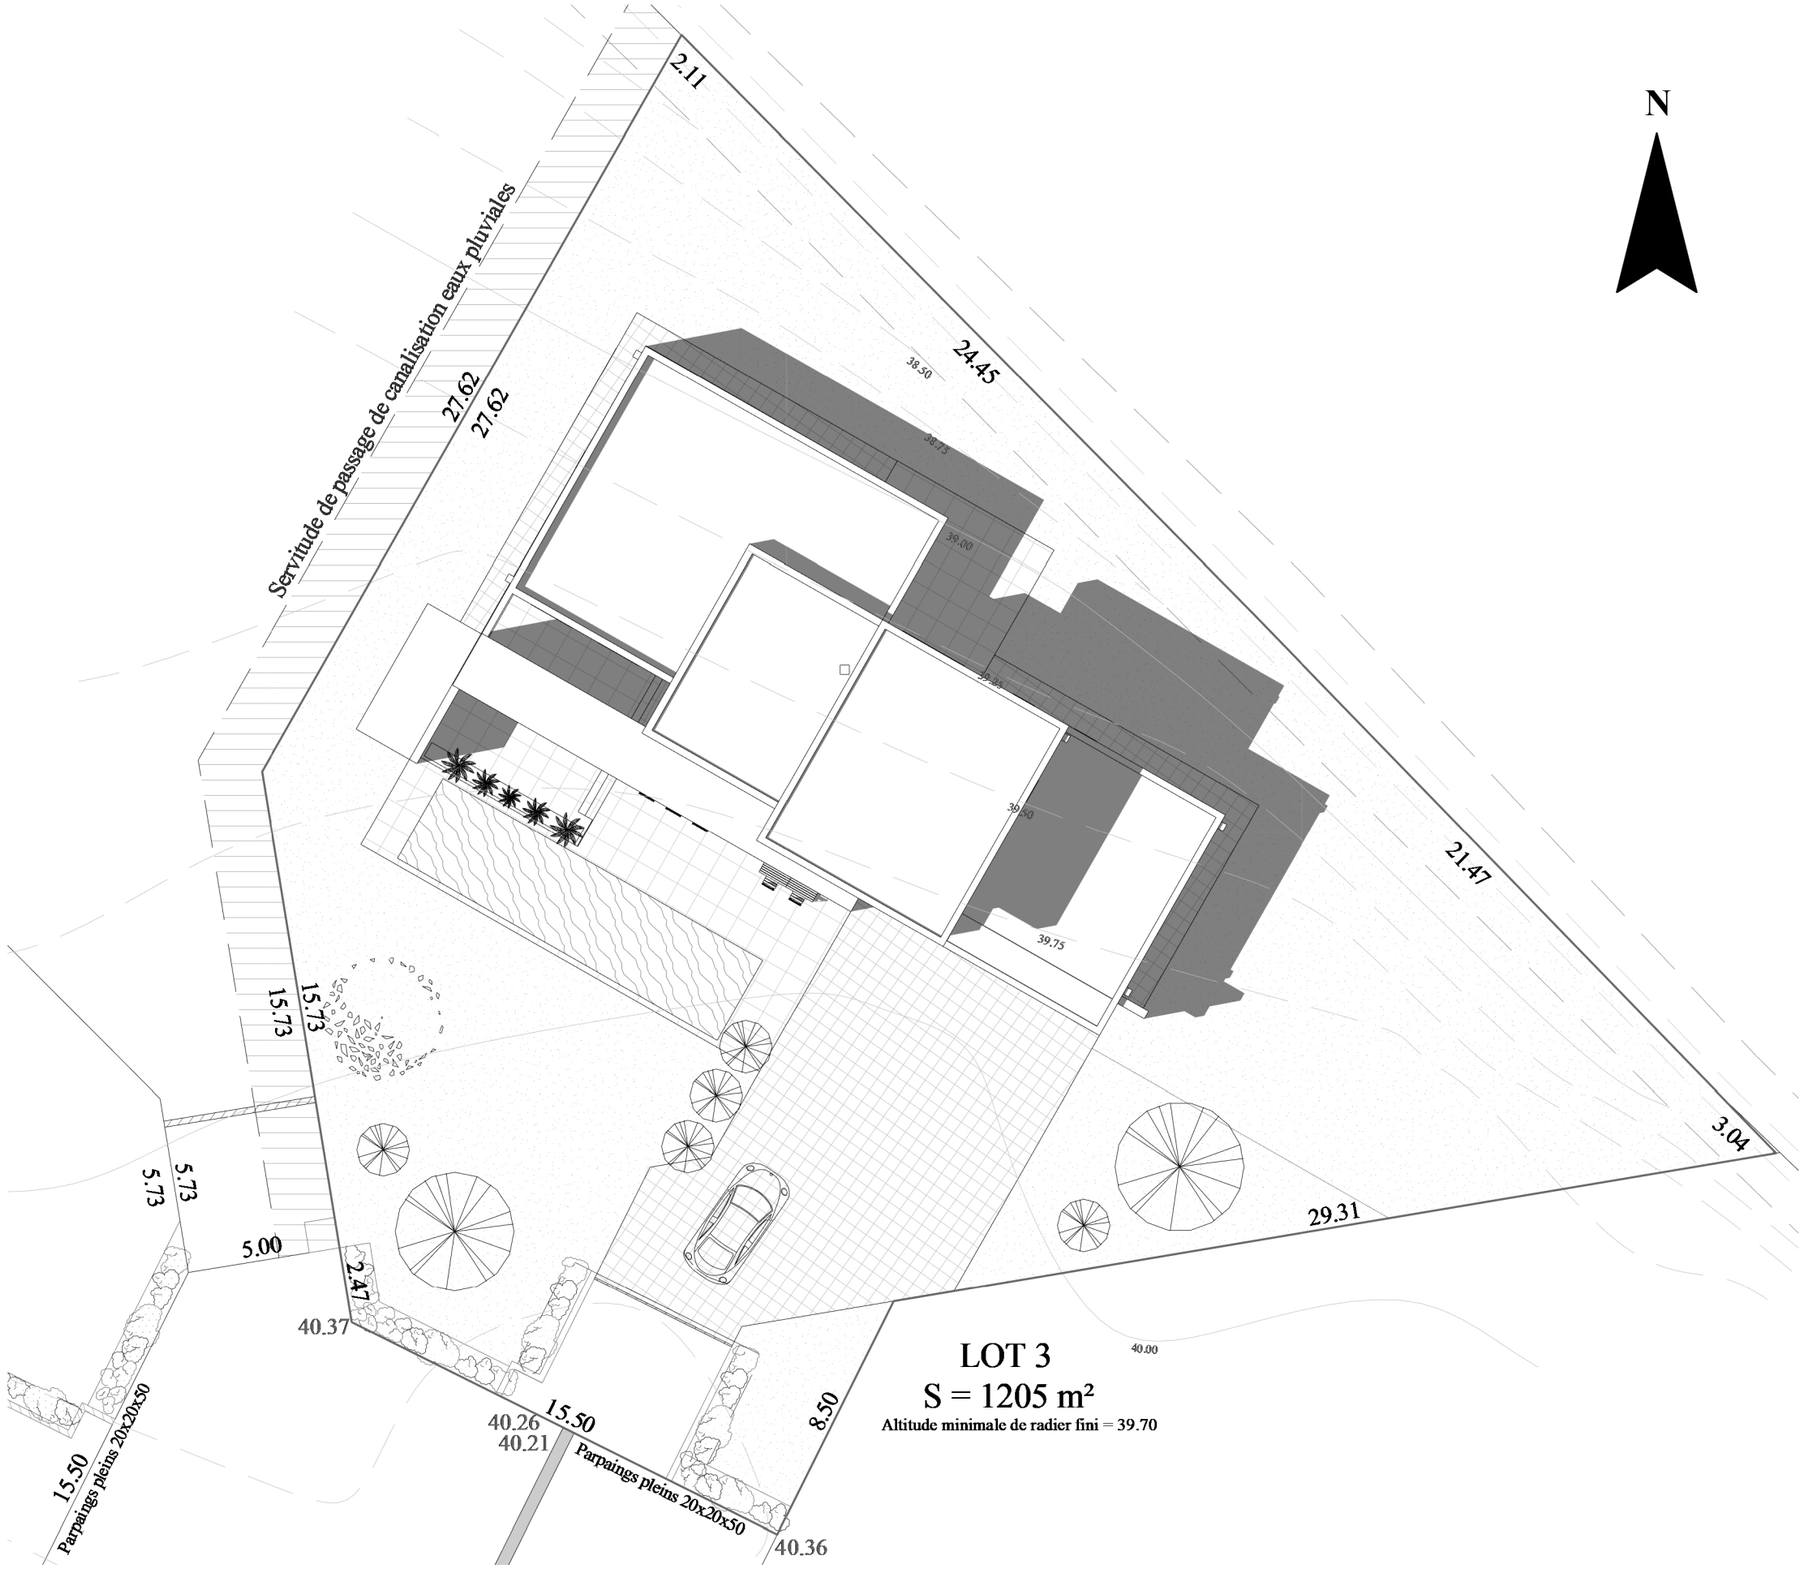
N
2.11
24.45
21.47
3.04
29.31
27.62
27.62
Servitude de passage de canalisation eaux pluviales
15.73
15.73
5.73
5.73
5.00
2.47
40.37
15.50
Parpaings pleins 20x20x50
40.26
40.21
15.50
Parpaings pleins 20x20x50
8.50
40.36
38.50
39.00
39.75
39.90
40.00
LOT 3
S = 1205 m²
Altitude minimale de radier fini = 39.70