


Avenue Reinsc

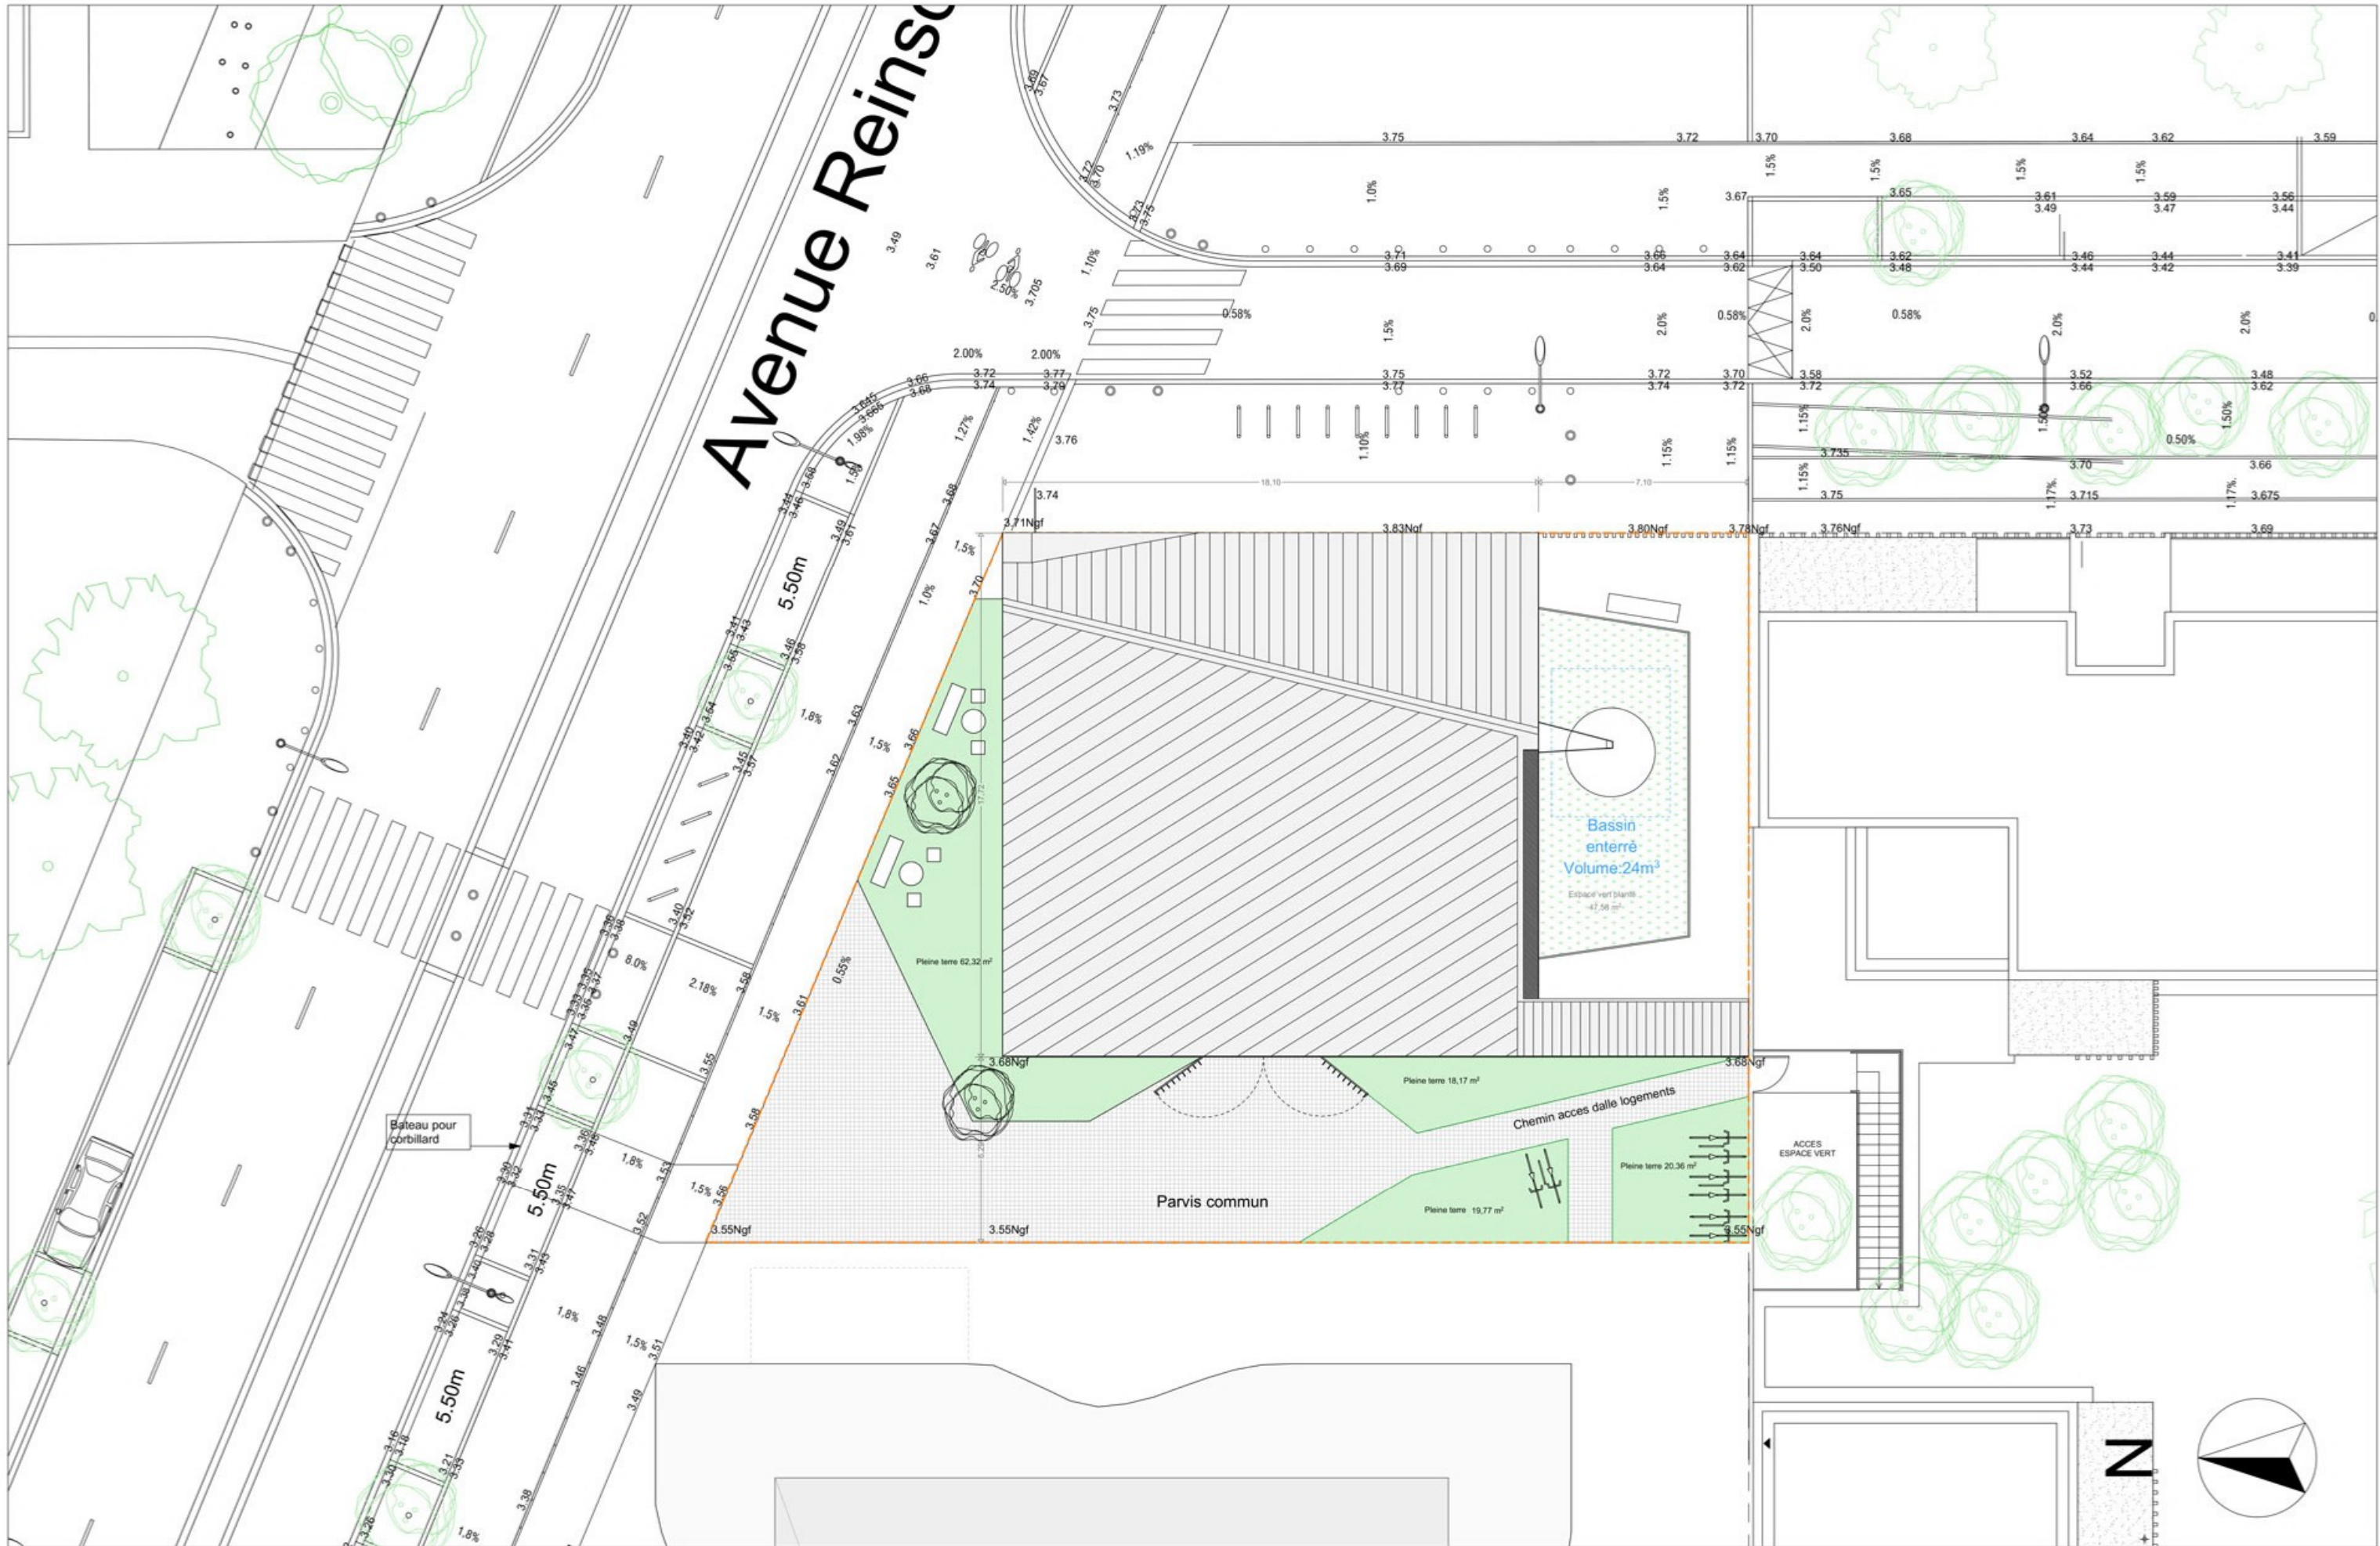

GINKO _ L'ÉCO QUARTIER DU LAC DE BORDEAUX _ ILOT B3 IC _ EGLISE

PC02.1 Plan de masse

Maitrise d'ouvrage : DIOCÈSE DE BORDEAUX

Architecte mandataire: Emilie LOVATO-BROCHET Architecte 10 rue Binaud 33000 BORDEAUX

ARCHITECTE ASSOCIÉ: AGENCE D'ARCHITECTURE BROCHET LAJUS PUEYO HANGAR 02 - QUAI ARMAND LALANDE - 33500 BORDEAUX TEL : 05 57 19 59 19 FAX : 05 56 19 59 10 EMAIL : FLORENT.GLENEAU@BROCHET-LAJUS-PUEYO.FR

APS	DCE	DATE : JANVIER 2014
PC	PRO	ECH : 1/200 ^e