


Extension

Existant modifié

Existant non modifié

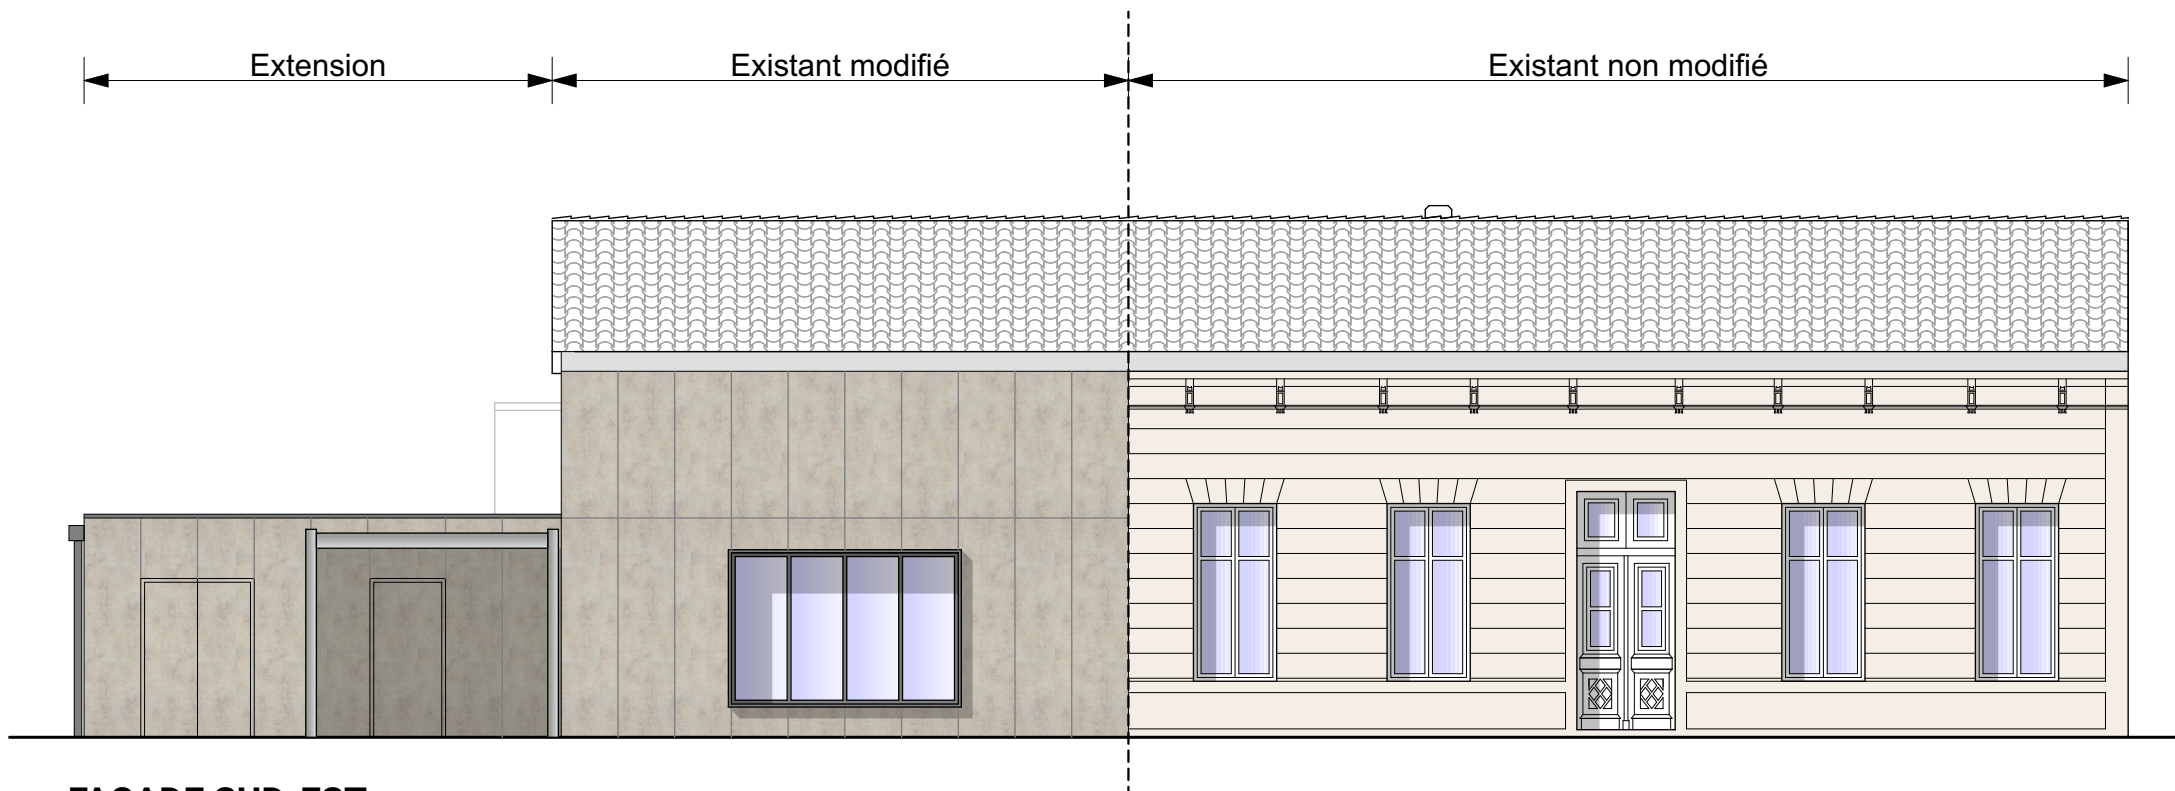

FACADE SUD-EST