
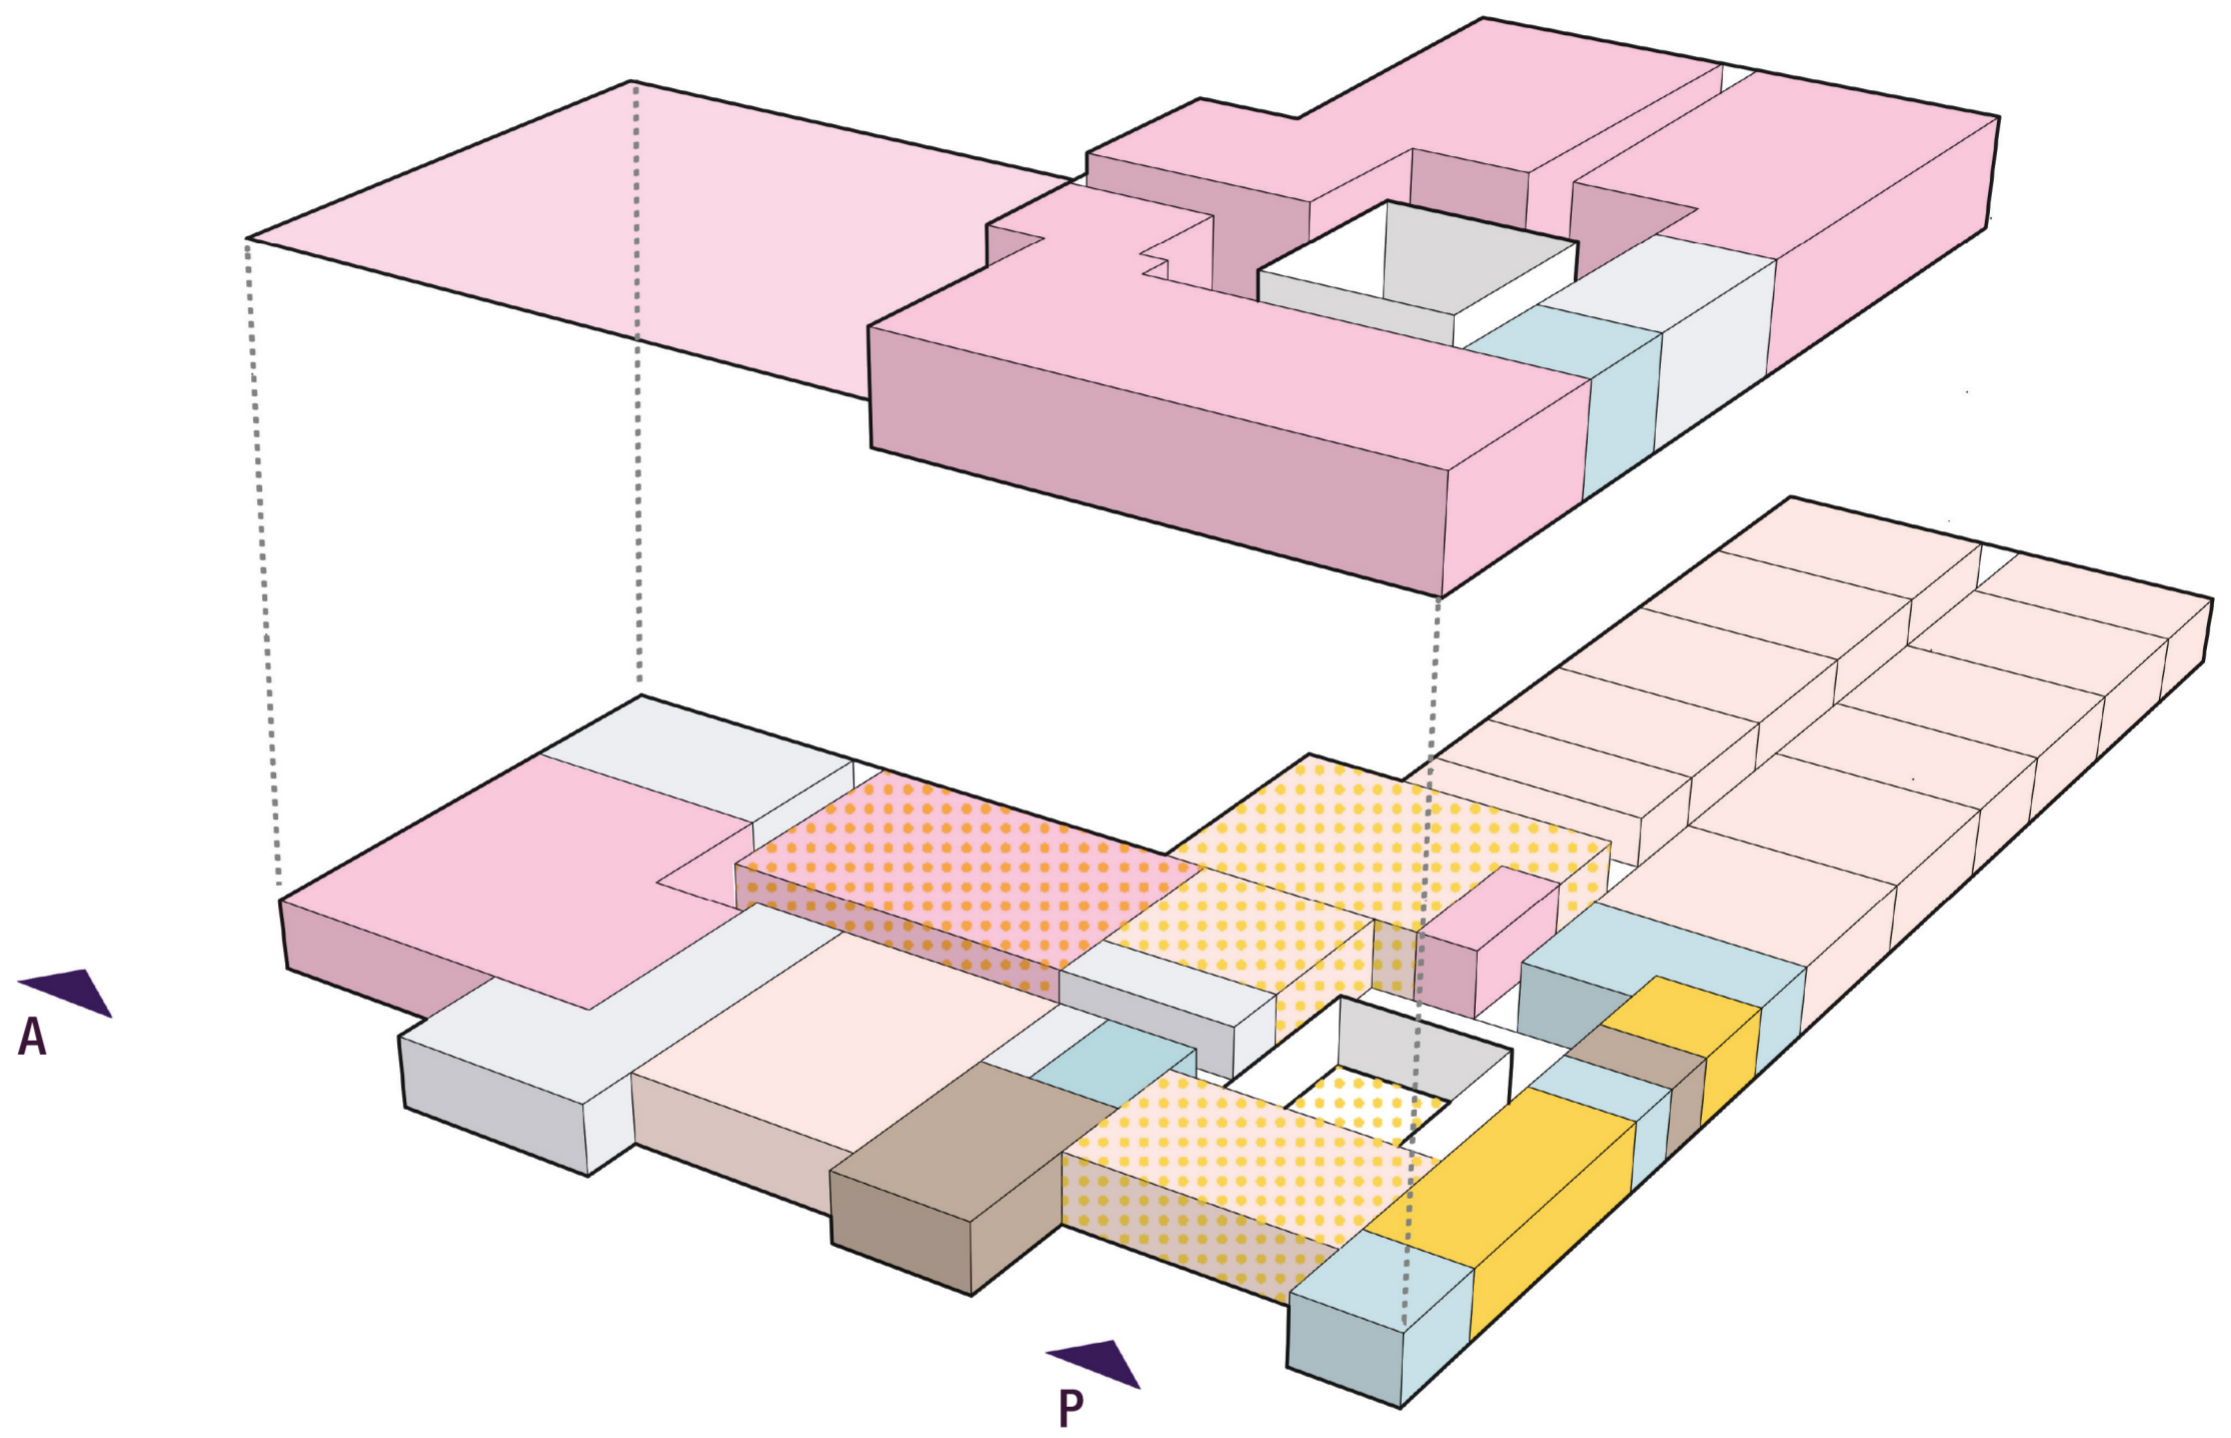


Schéma fonctionnel

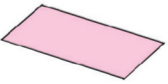

-  ECOLE MATERNELLE
-  ECOLE ELEMENTAIRE
-  A.L.S.H.
-  LOCAUX MUTUALISES (maternelle + élémentaire)
-  LOCAUX MIXTES (maternelle / élémentaire / A.L.S.H.)
-  ACCES PIETONS : P / ACCES AUTOMOBILE : A