
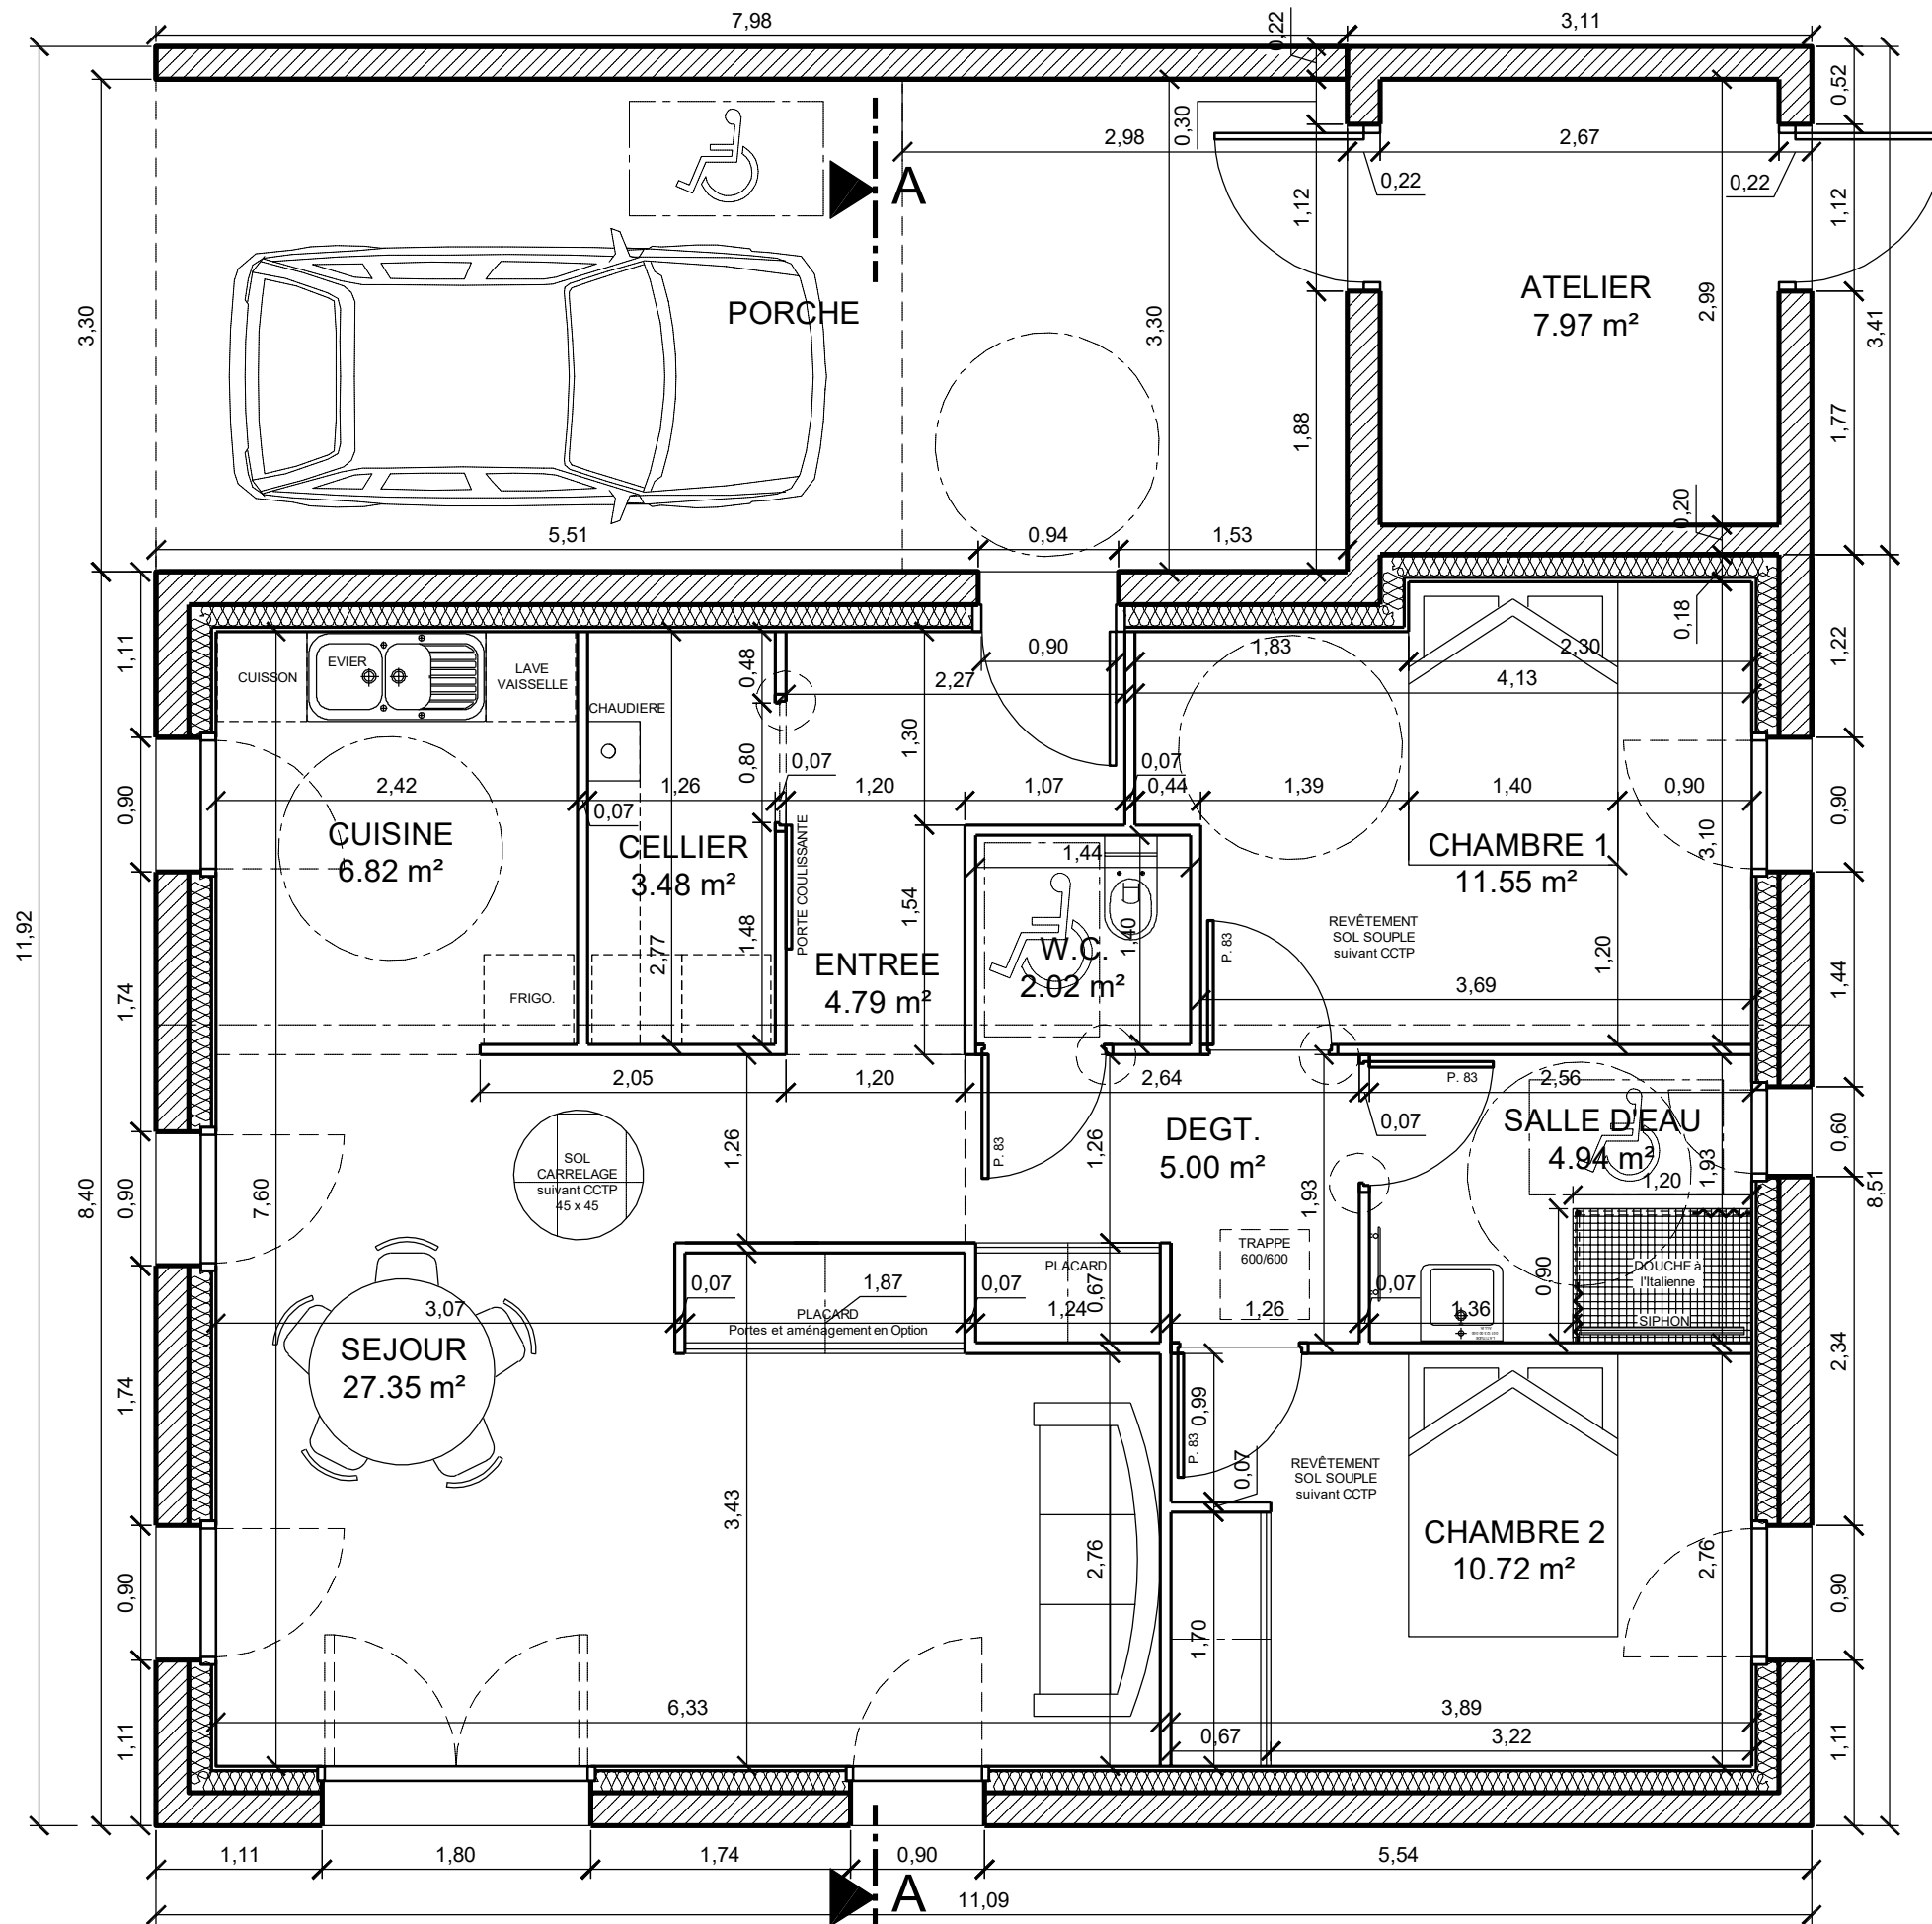


# Construction de 6 logements Lotissement La Magnane à ST VAURY / DOE - JANVIER 2022 - 7 & 8, La Magnane

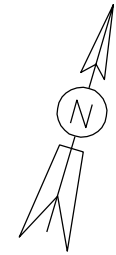

LOGEMENT T3  
 PLAN RDC  
 Ech. : 1/50 ème

Otelier  
 Onne jugi  
 Architecte