



COUPE AA 0 5 10 m

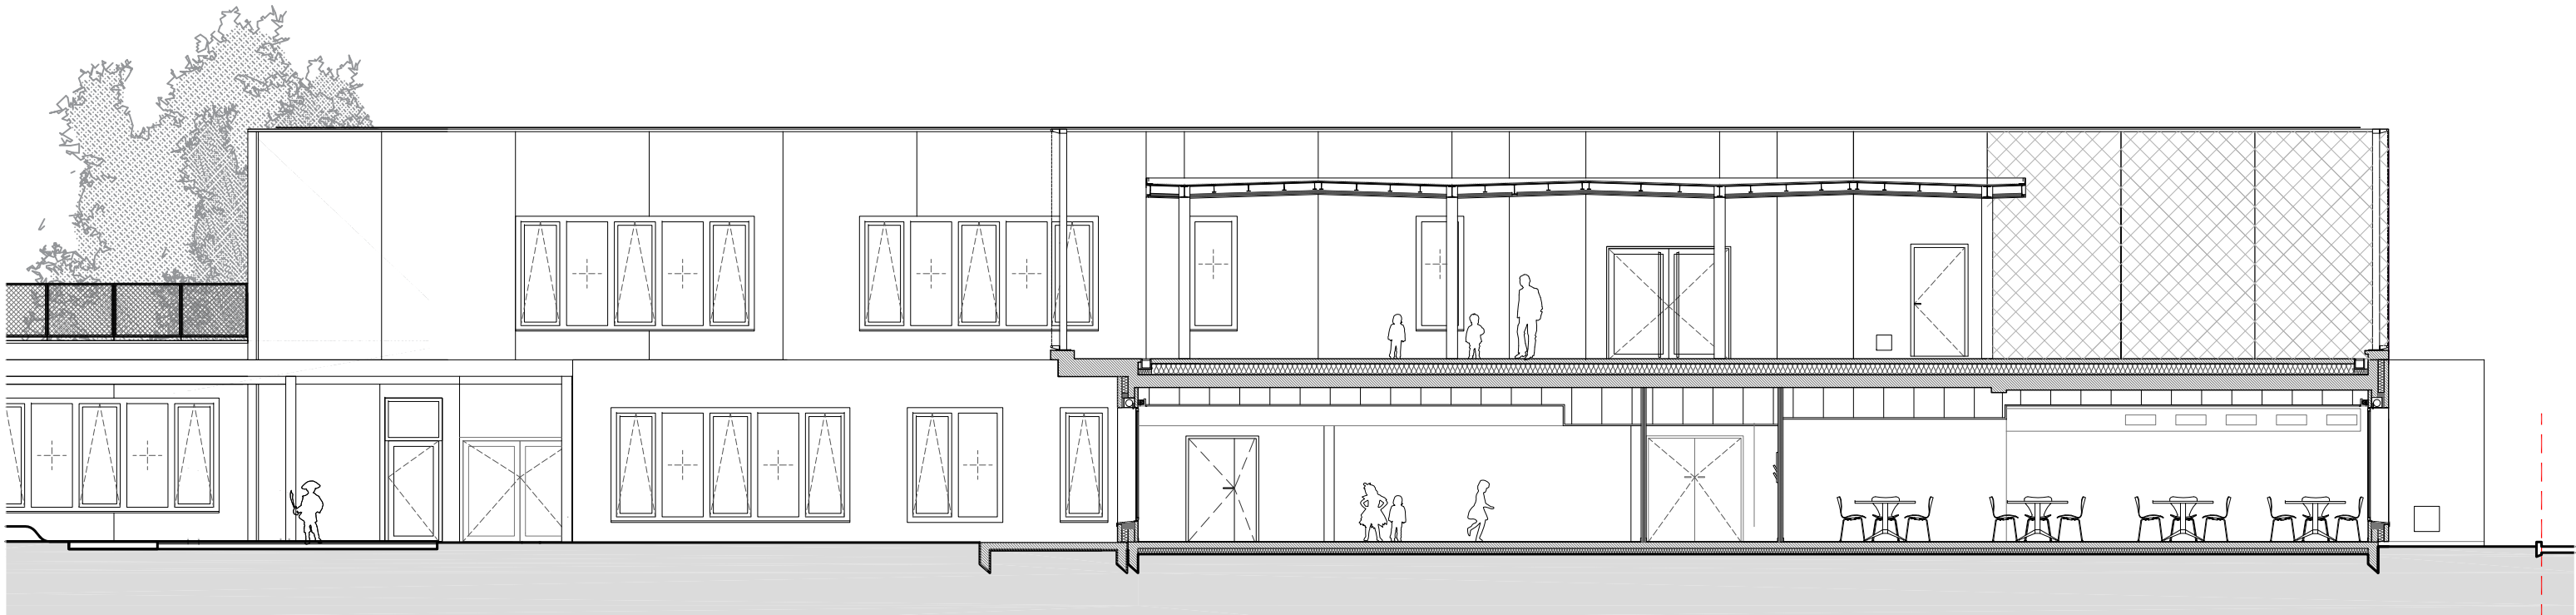

COUPE BB 0 5 10 m

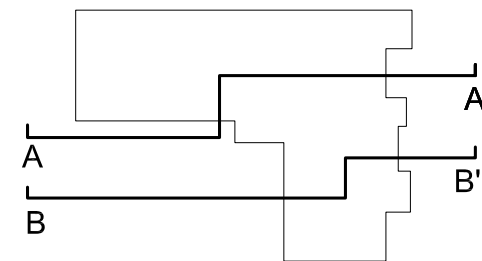

PLAN DE REPERAGE

COUPES AA et BB

ech. graphique	08/07/2019	A04
DET	IND A	

**Construction d'un groupe scolaire à Villenave d'Ornon**  
 14 rue Françoise Dolto, 33140 Villenave d'Ornon  
 Maître d'ouvrage : **Ville de Villenave d'Ornon**  
 14 bis rue du Professeur Calmette - BP 97  
 33883 Villenave d'Ornon

Maître d'oeuvre : **VAZISTAS** architectes  
 94, rue Fleffé, 33800 Bordeaux