
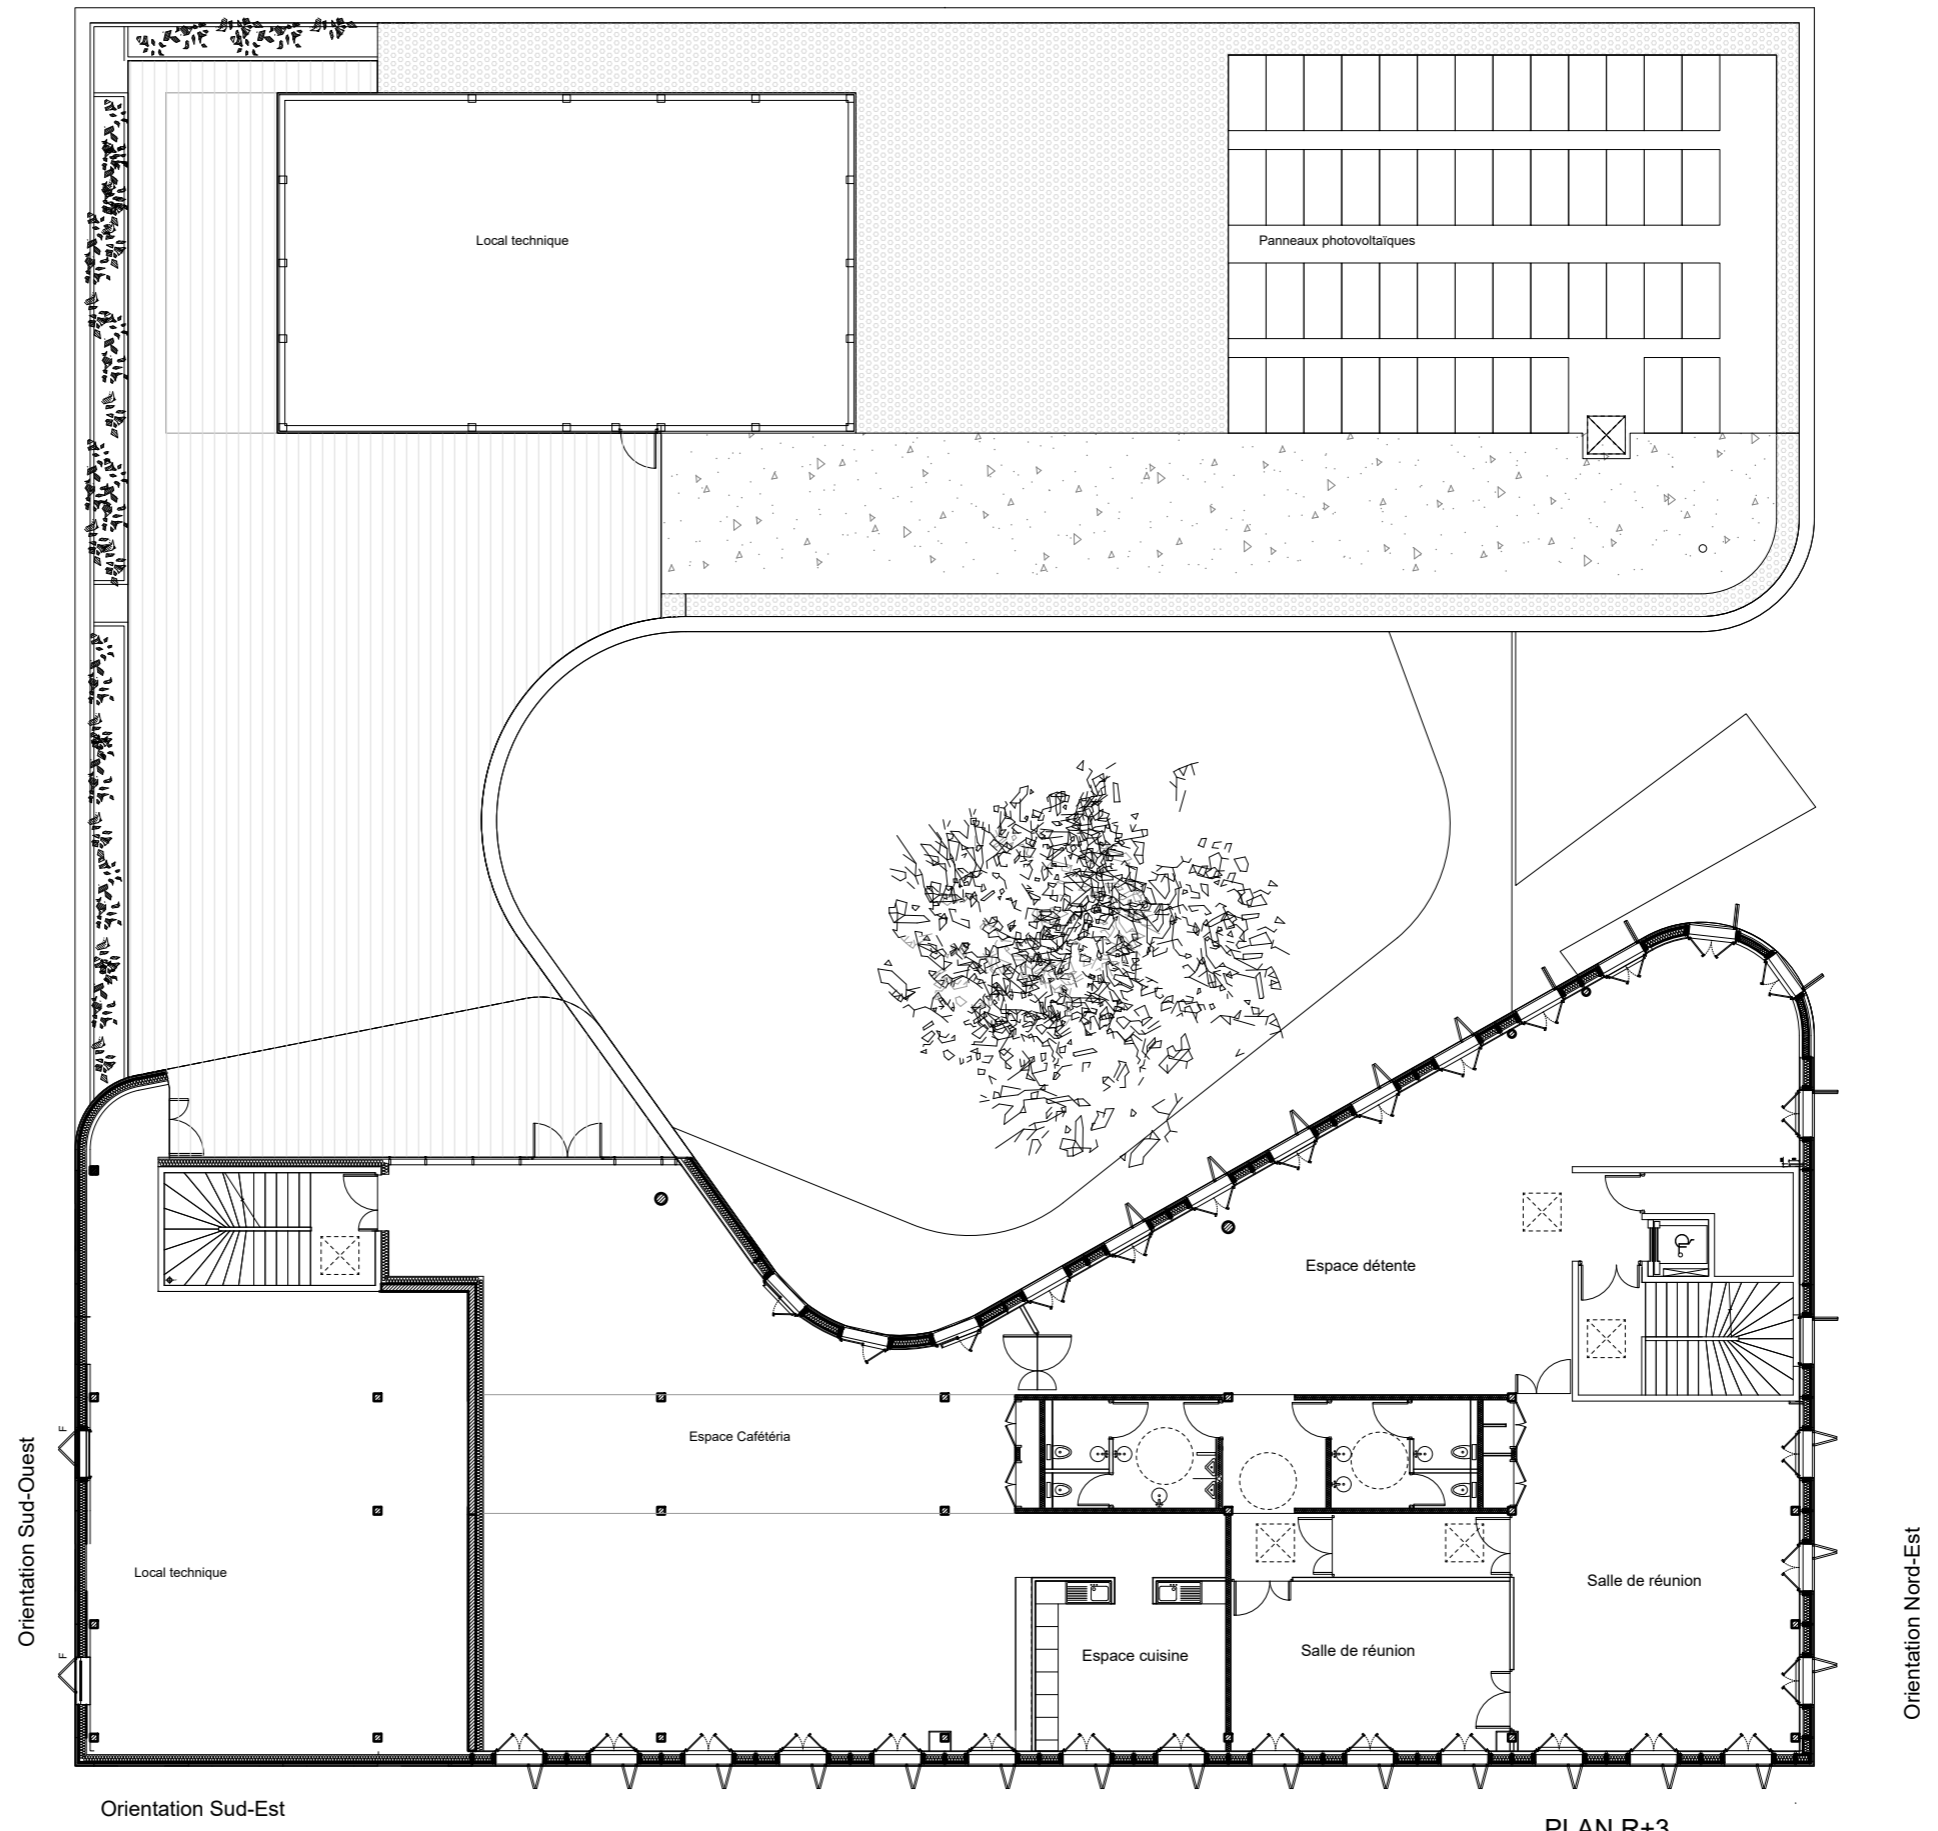


Orientation Nord-Ouest

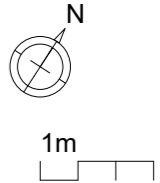

PLAN R+3