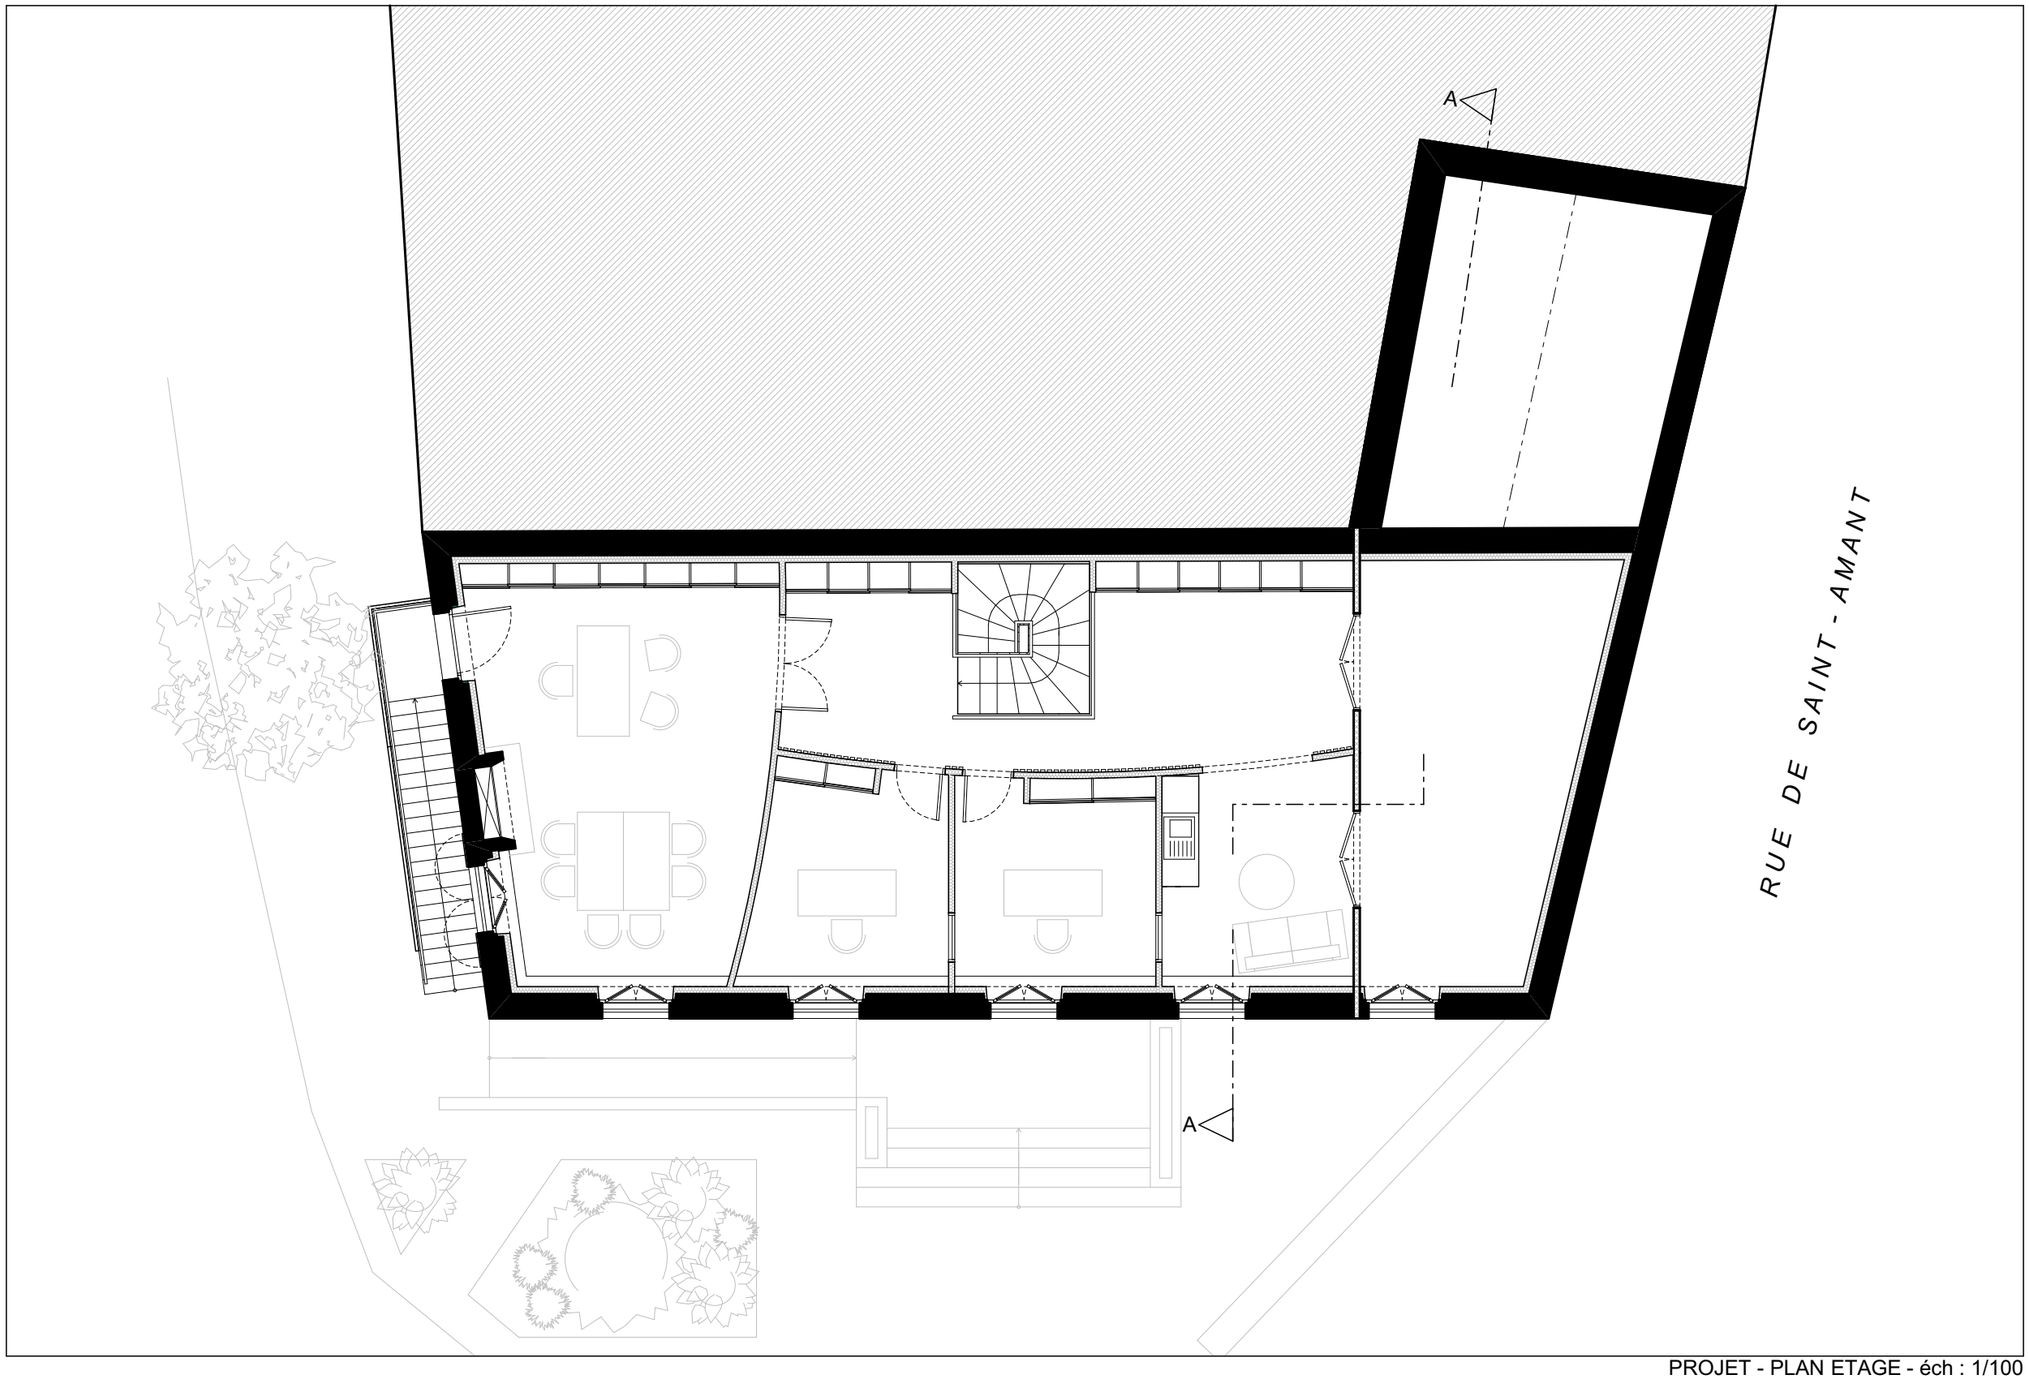

PROJET - PLAN ETAGE - éch : 1/100