



# ASSOCIATION CHEZ-NOUS PLAN COUPE AA - DD CHANTIER ECH : 1/50

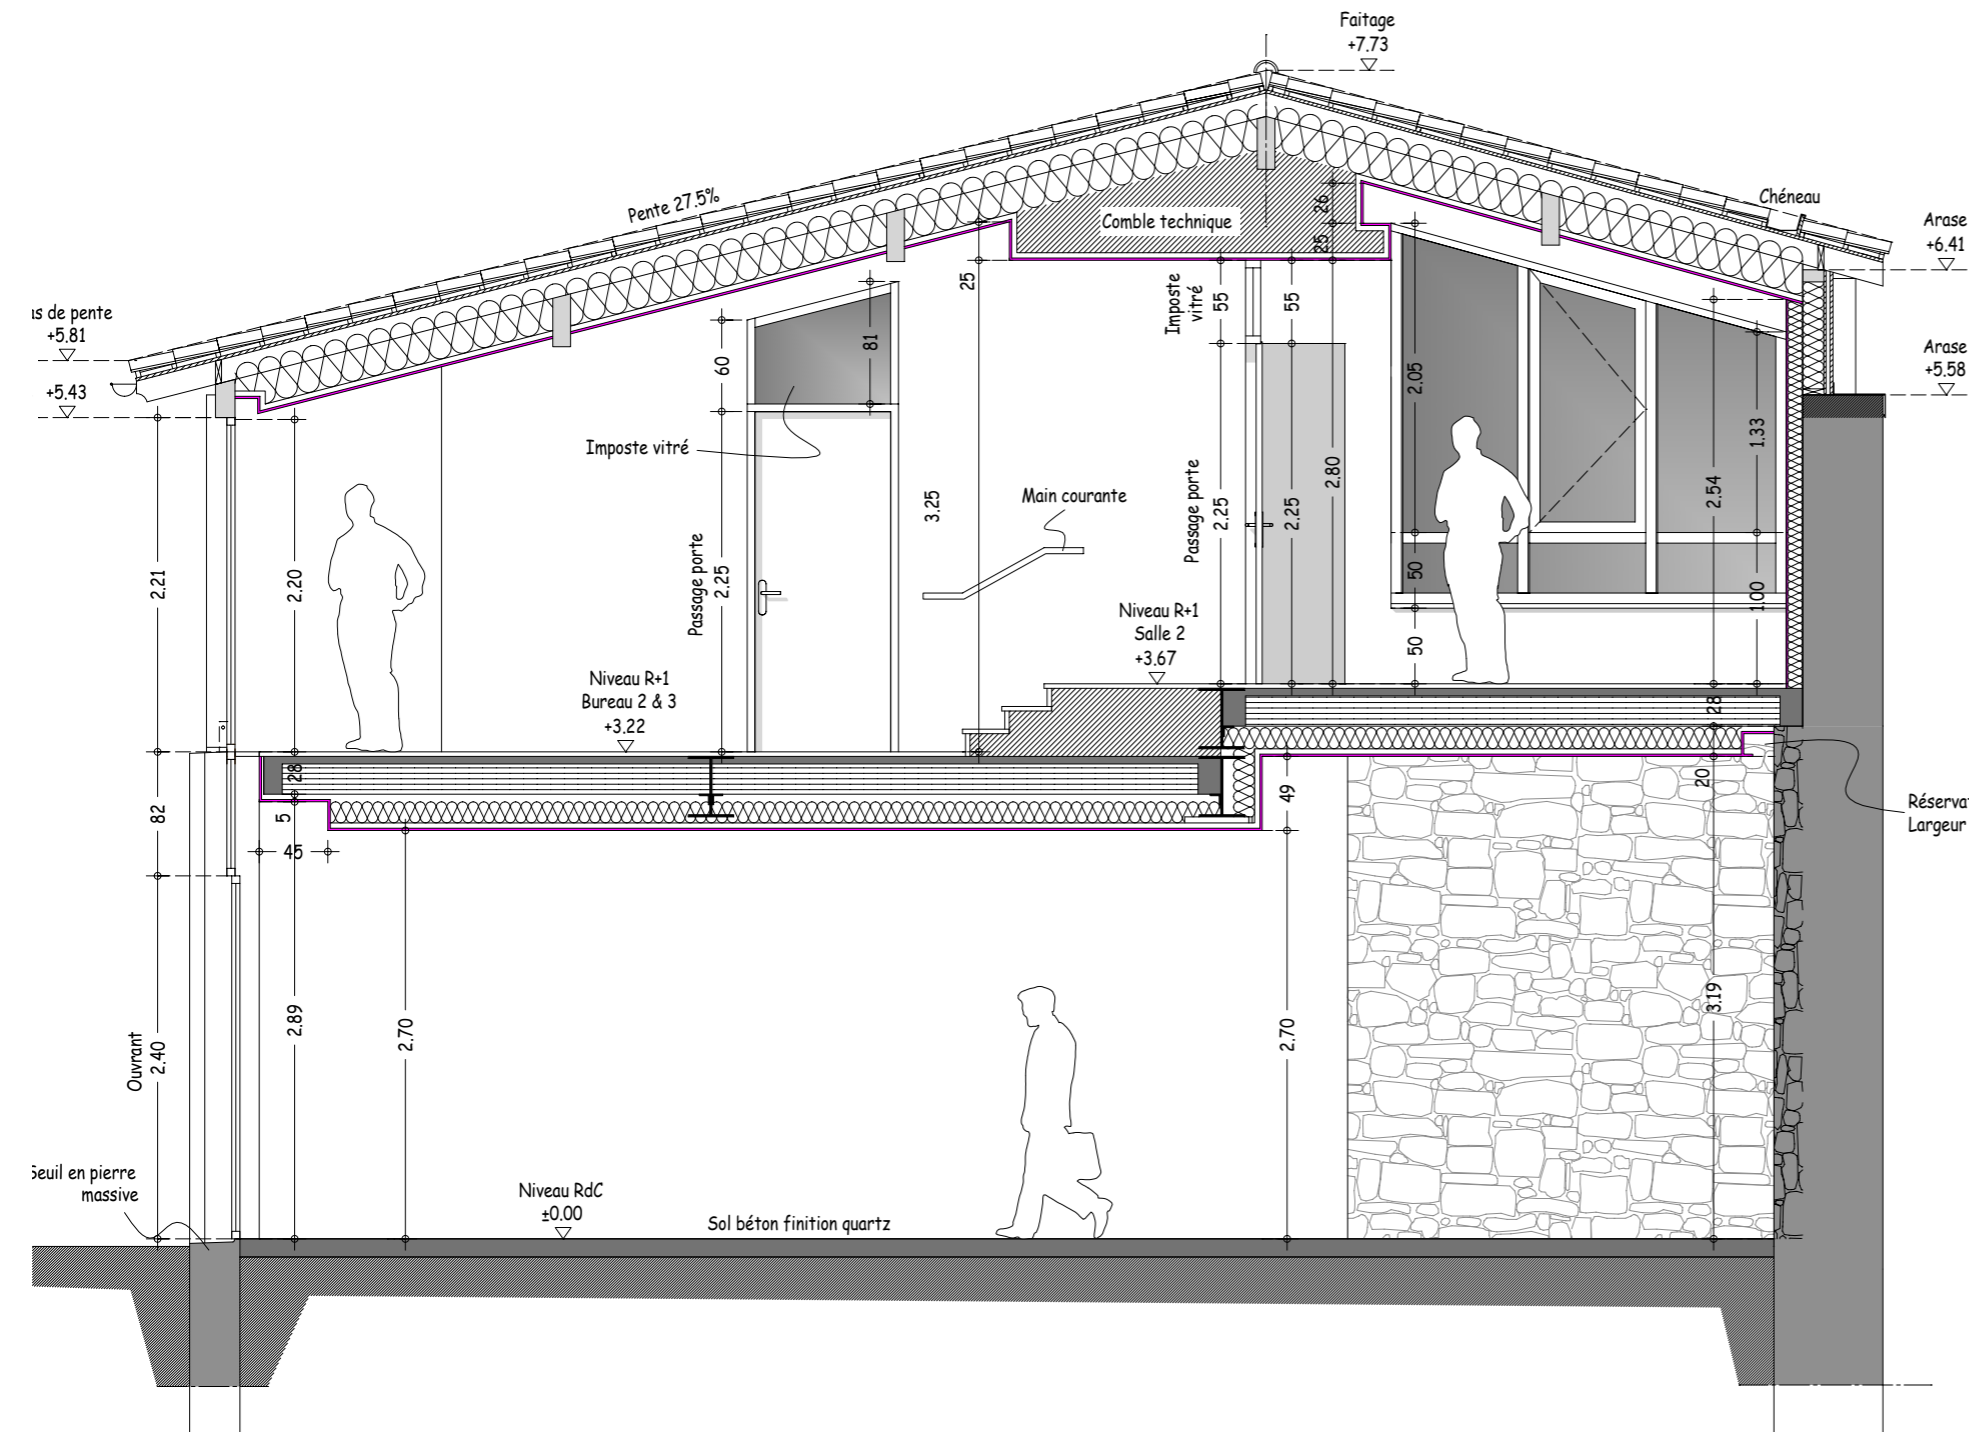

COUPE AA - ECH : 1/50

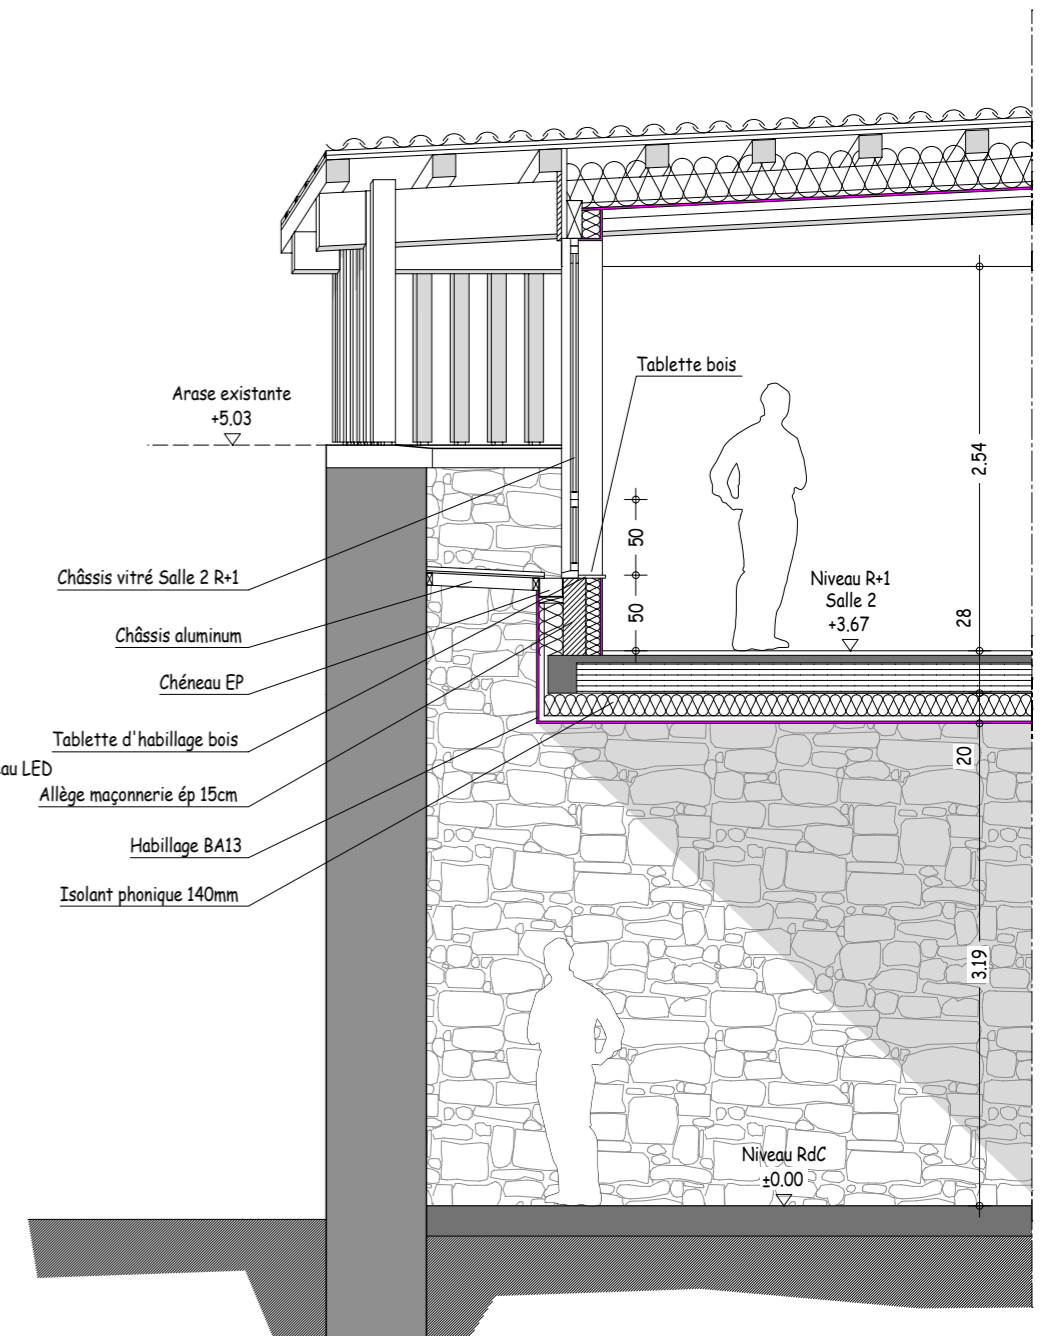

COUPE DD - ECH : 1/50  
Détail sur puits de jour