



Détail B-a
Ech: 1/10

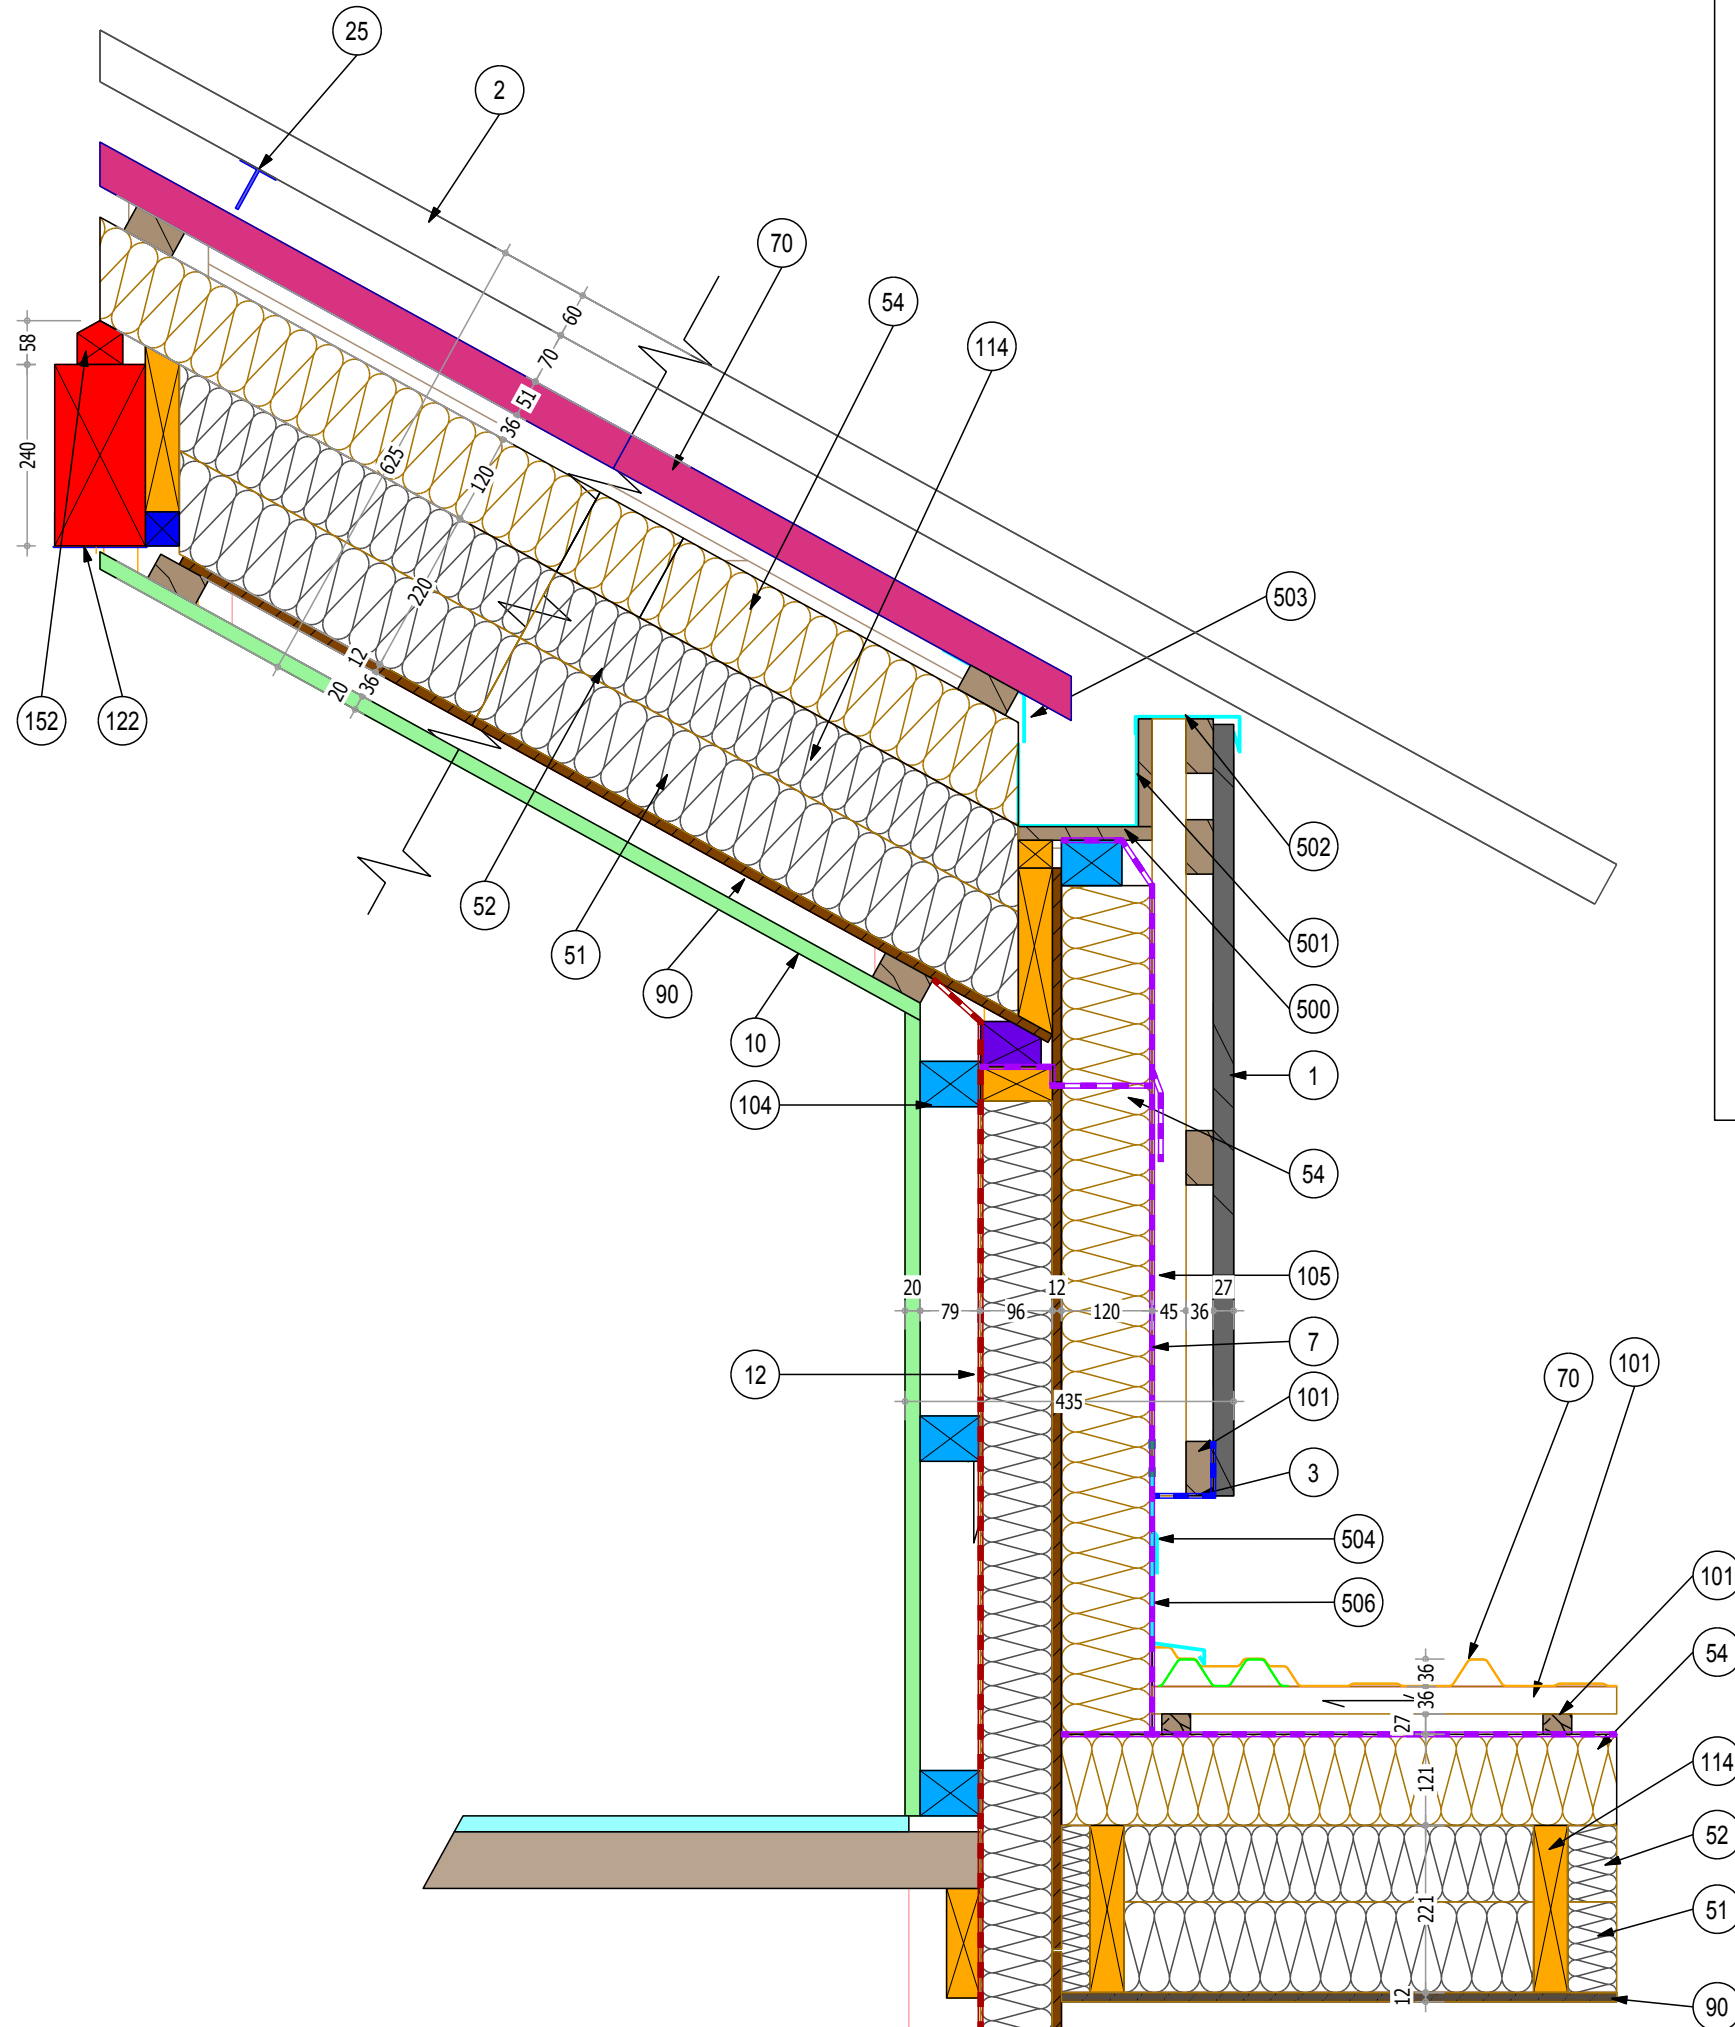

Détail MOB de refend
Ech: 1/25

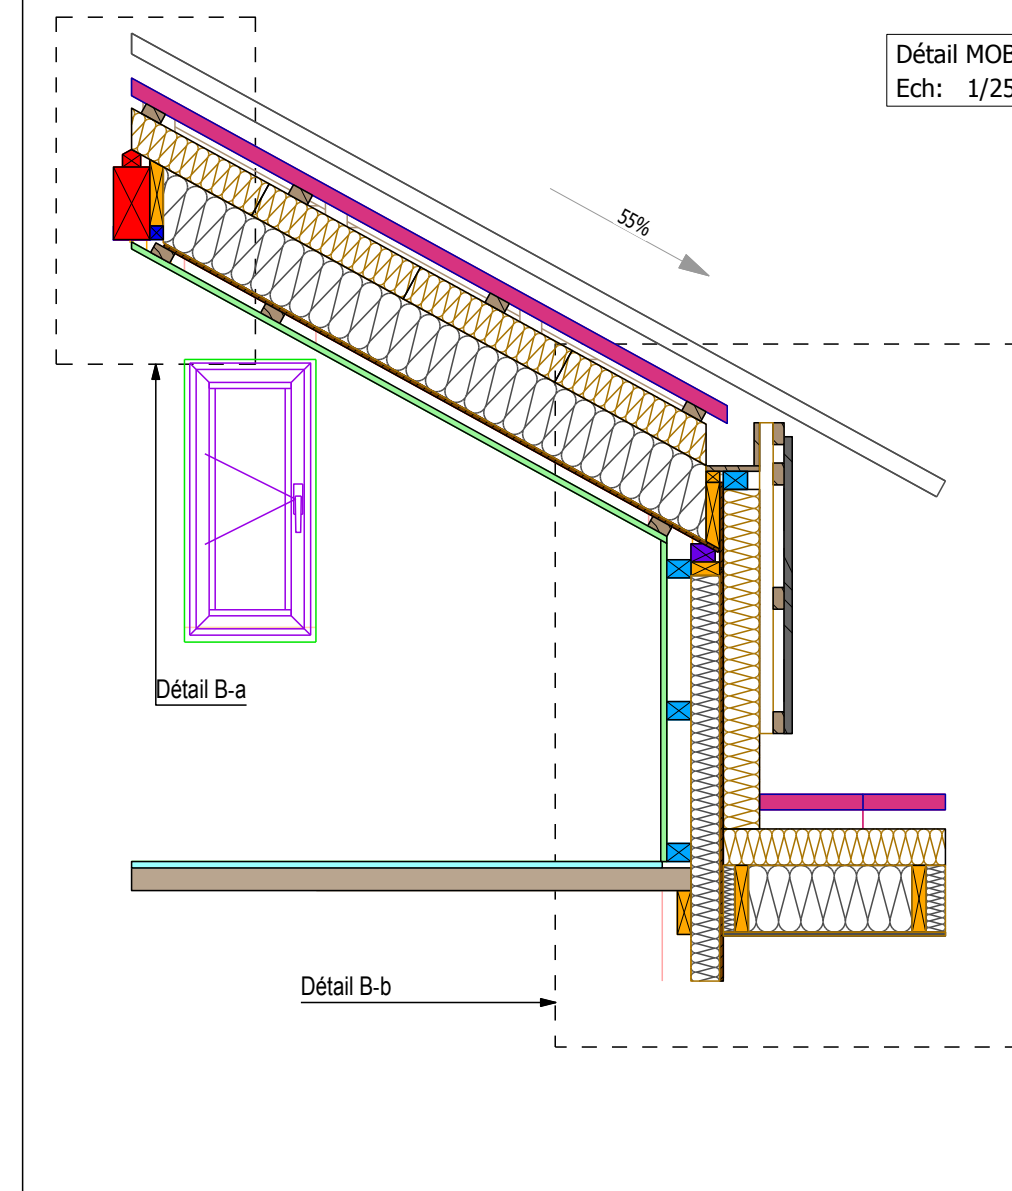

Résistance thermique pour le mur ext:

- R Multisol 140 : 0.12m / 0.042 W/(m.K) = 2.85 (m².K)/W
- R Isolflex : 0.10m / 0.038 W/(m.K) = 2.63 (m².K)/W
- R paroi = 5.2 (m².K)/W

PROJET: CONSTRUCTION D'UNE MAISON	
MAITRE D'OUVRAGE: MR ET MME VAN DE WOESTYNE	
ARCHITECTE: 317C	NUMÉRON DE PLAN: 07
MAITRE D'OEUVRE: 317C	DATE DE CRÉATION: 15.05.2019
VILLE: 6 ALLÉE DES SIFFLEURS, 33950 CAP FERRET	DATE DE MODIFICATION: 23.09.2019
REFERENCE: DÉTAILS CHARPENTE	INDICE PLAN: 3

AB ingénieur bâtisseur
CONSTRUCTION
OSSATURE BOIS

WWW.AB-CONSTRUCTION-BOIS.FR

8 RUE EMILE HENRIOT
33100 BORDEAUX
TEL: 05 56 86 02 71

E-MAIL: CONTACT@AB-CONSTRUCTION-BOIS.FR