


FAÇADE OUEST

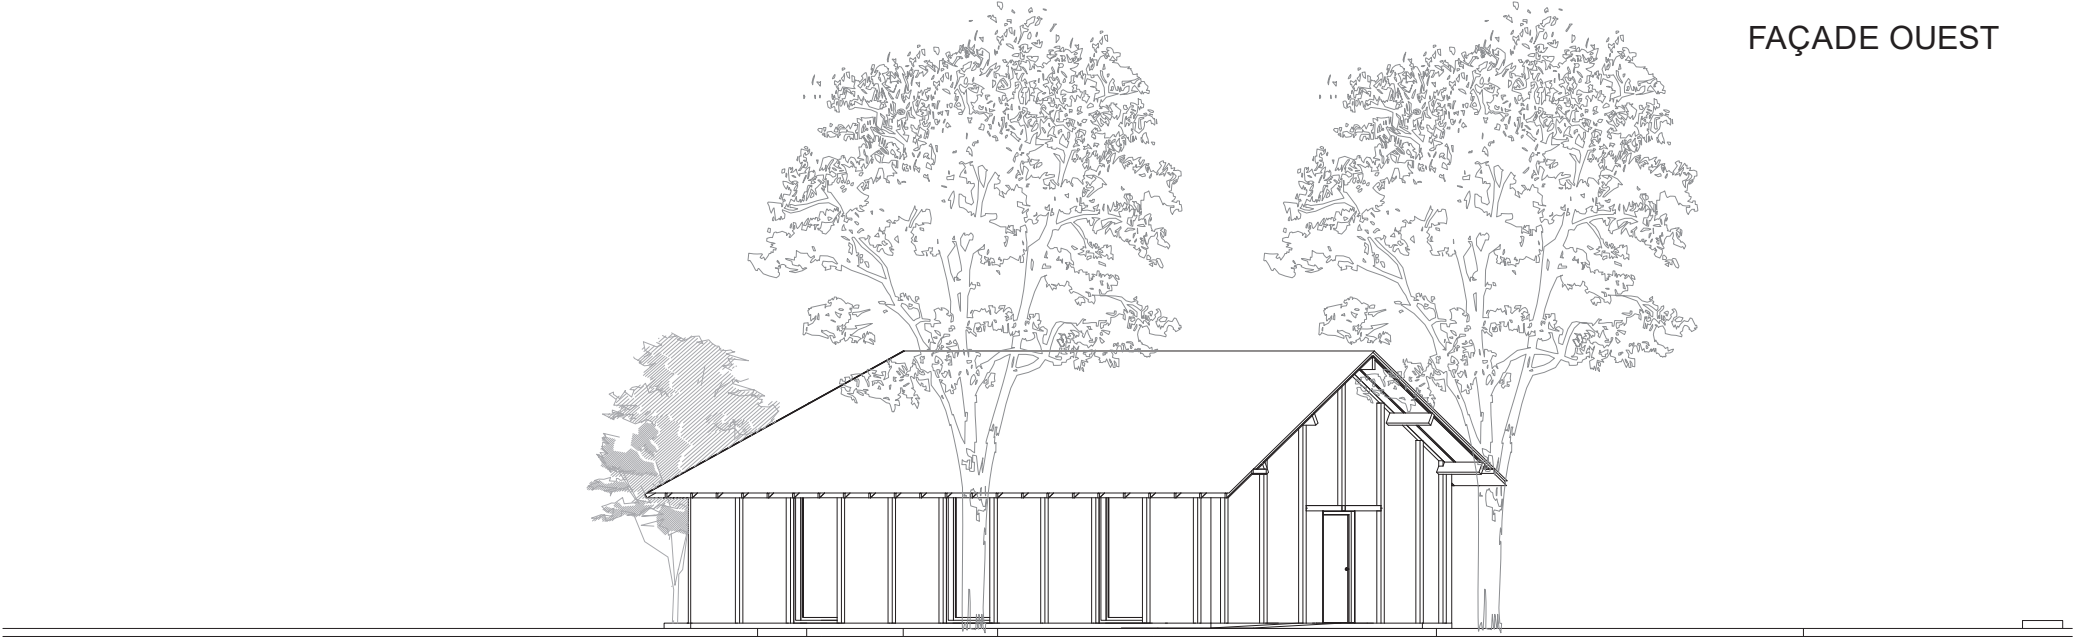

FAÇADE EST

