


CNFME


CNIDE

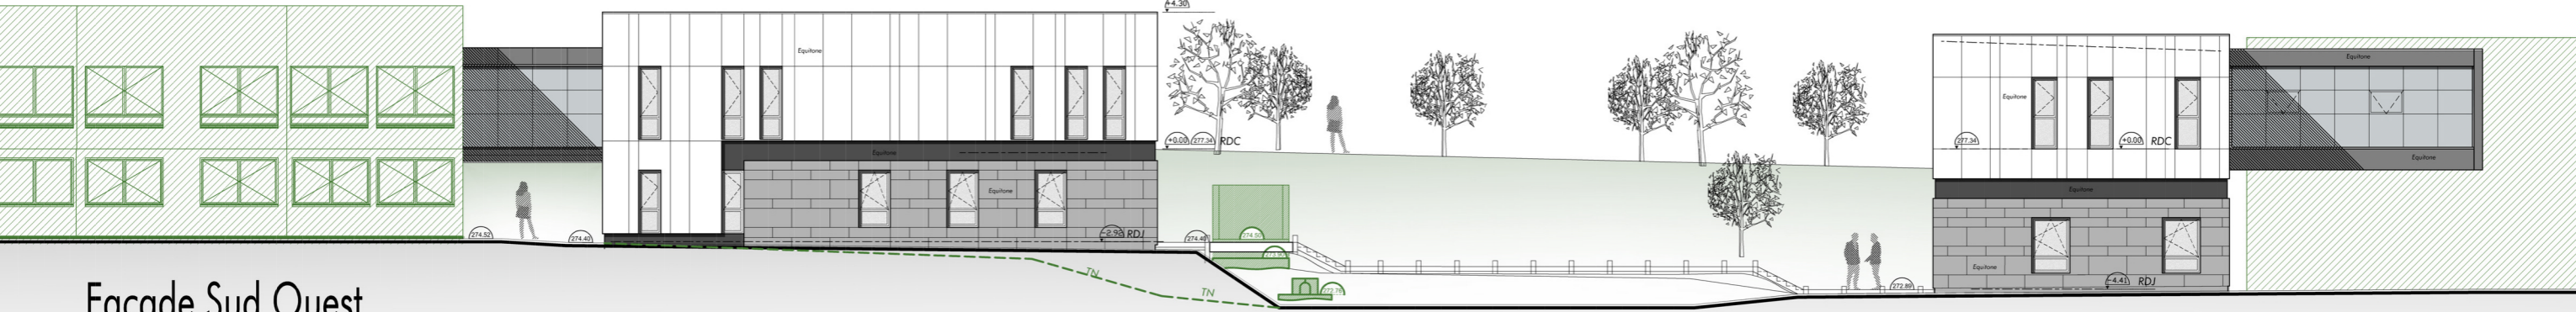

Façade Sud Ouest

CNFME

CNIDE

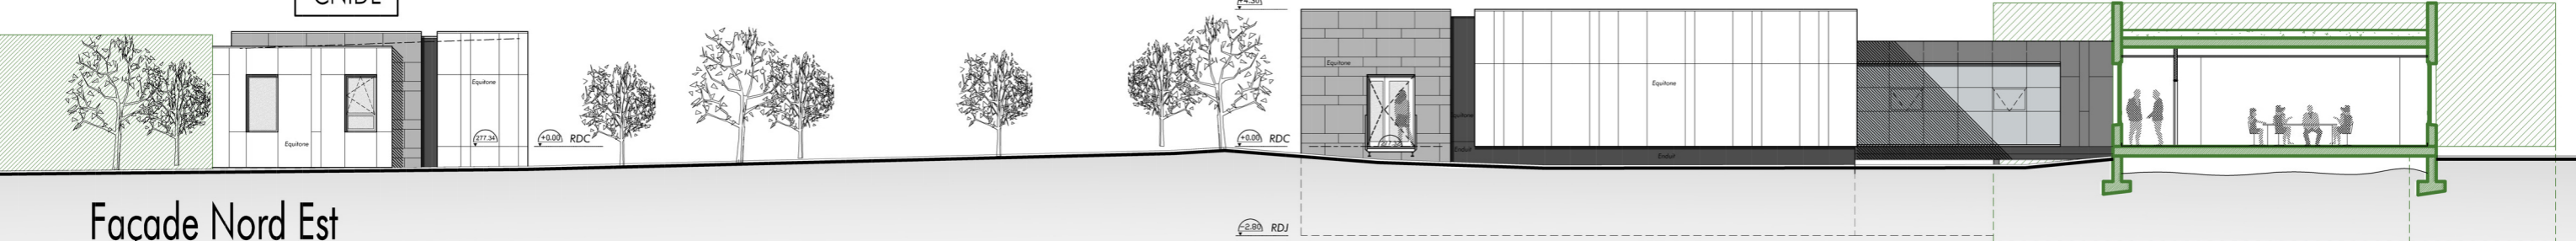

Façade Nord Est