




Plan masse du projet 1:1000

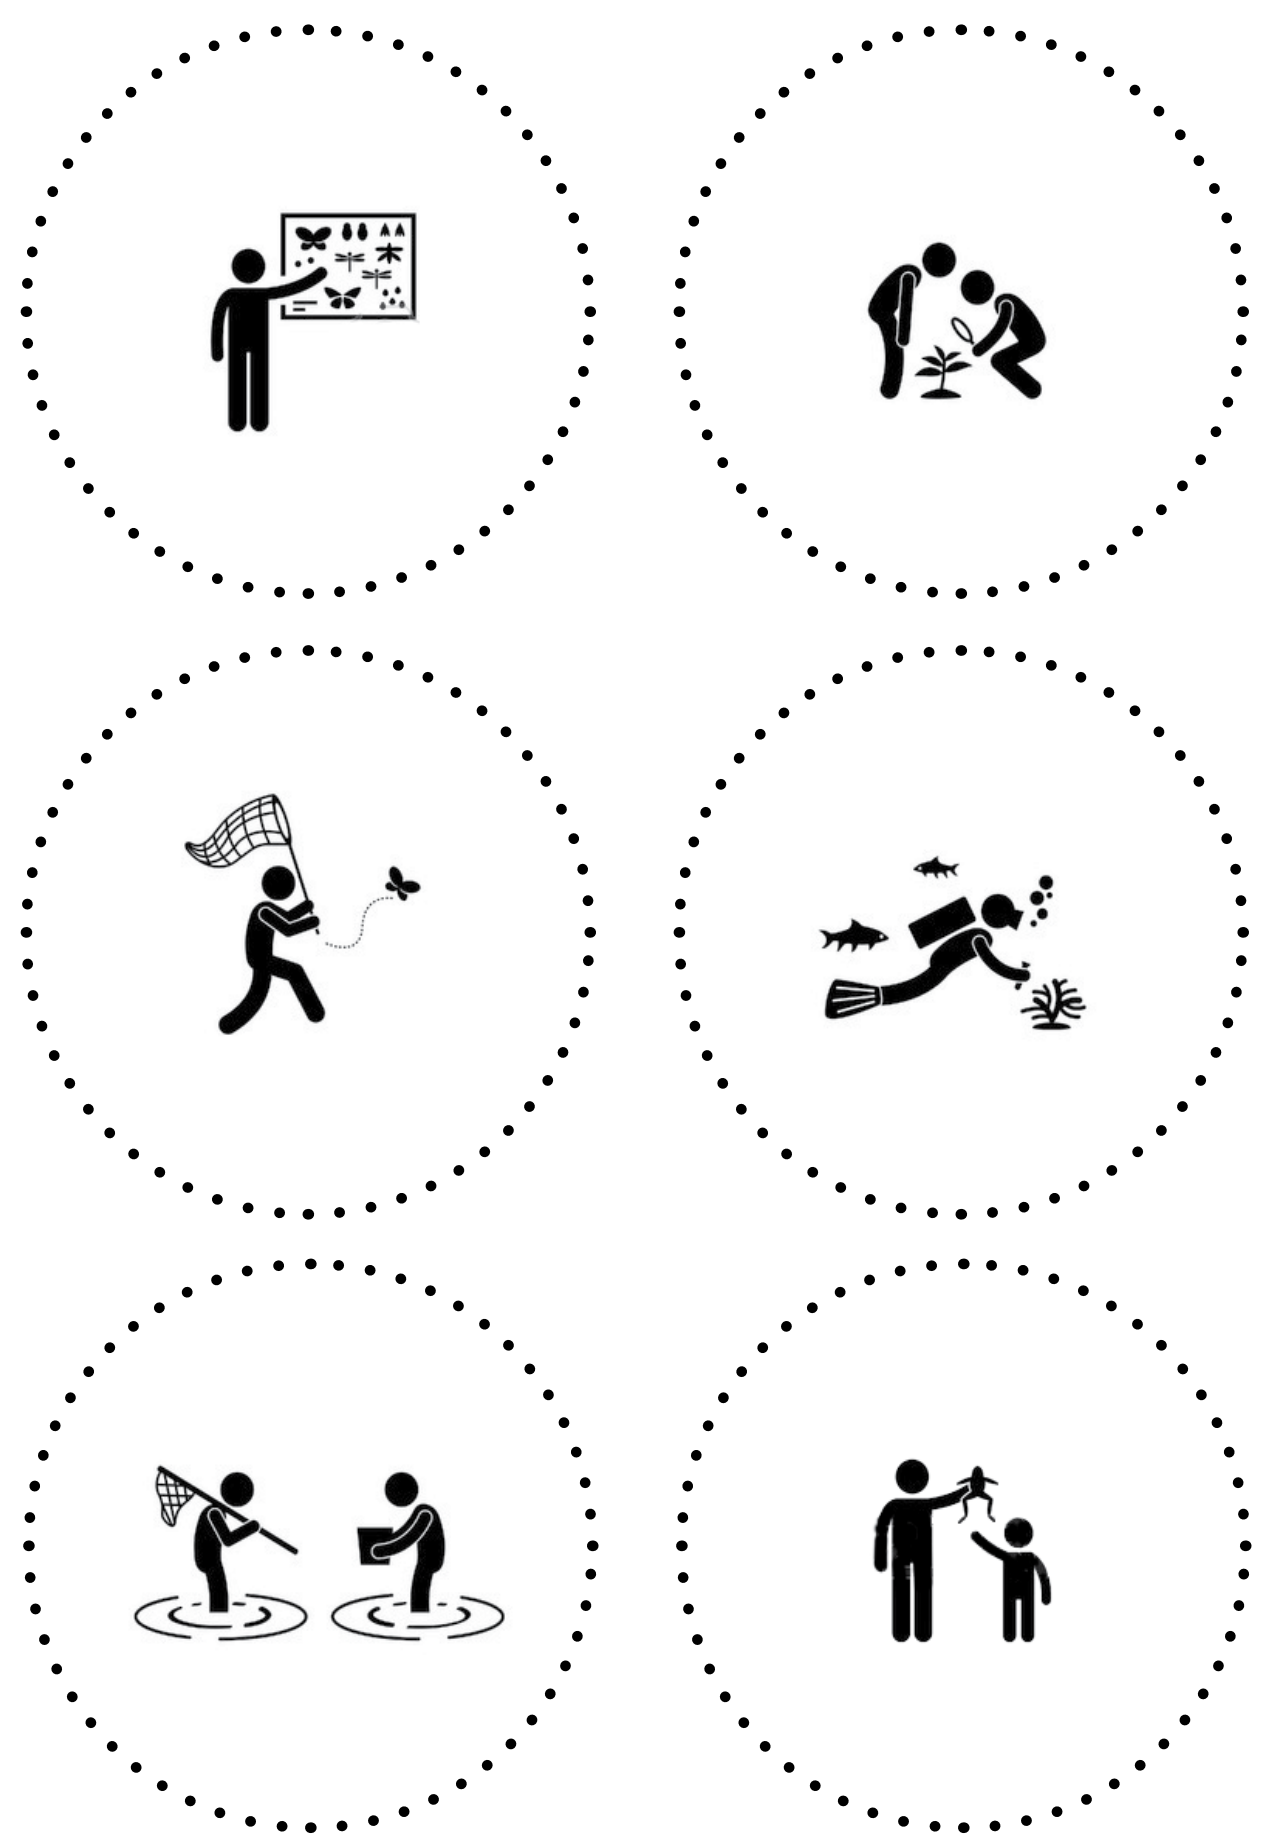

La passerelle n'est pas un simple moyen de traversée. Il s'agit d'un espace public à part entière avec, selon l'itinéraire choisi, des temporalités différentes. L'axe bas est direct permet aux vélos de franchir le lac. L'axe haut est plus lent et ponctué de lieux pour s'arrêter et admirer le paysage

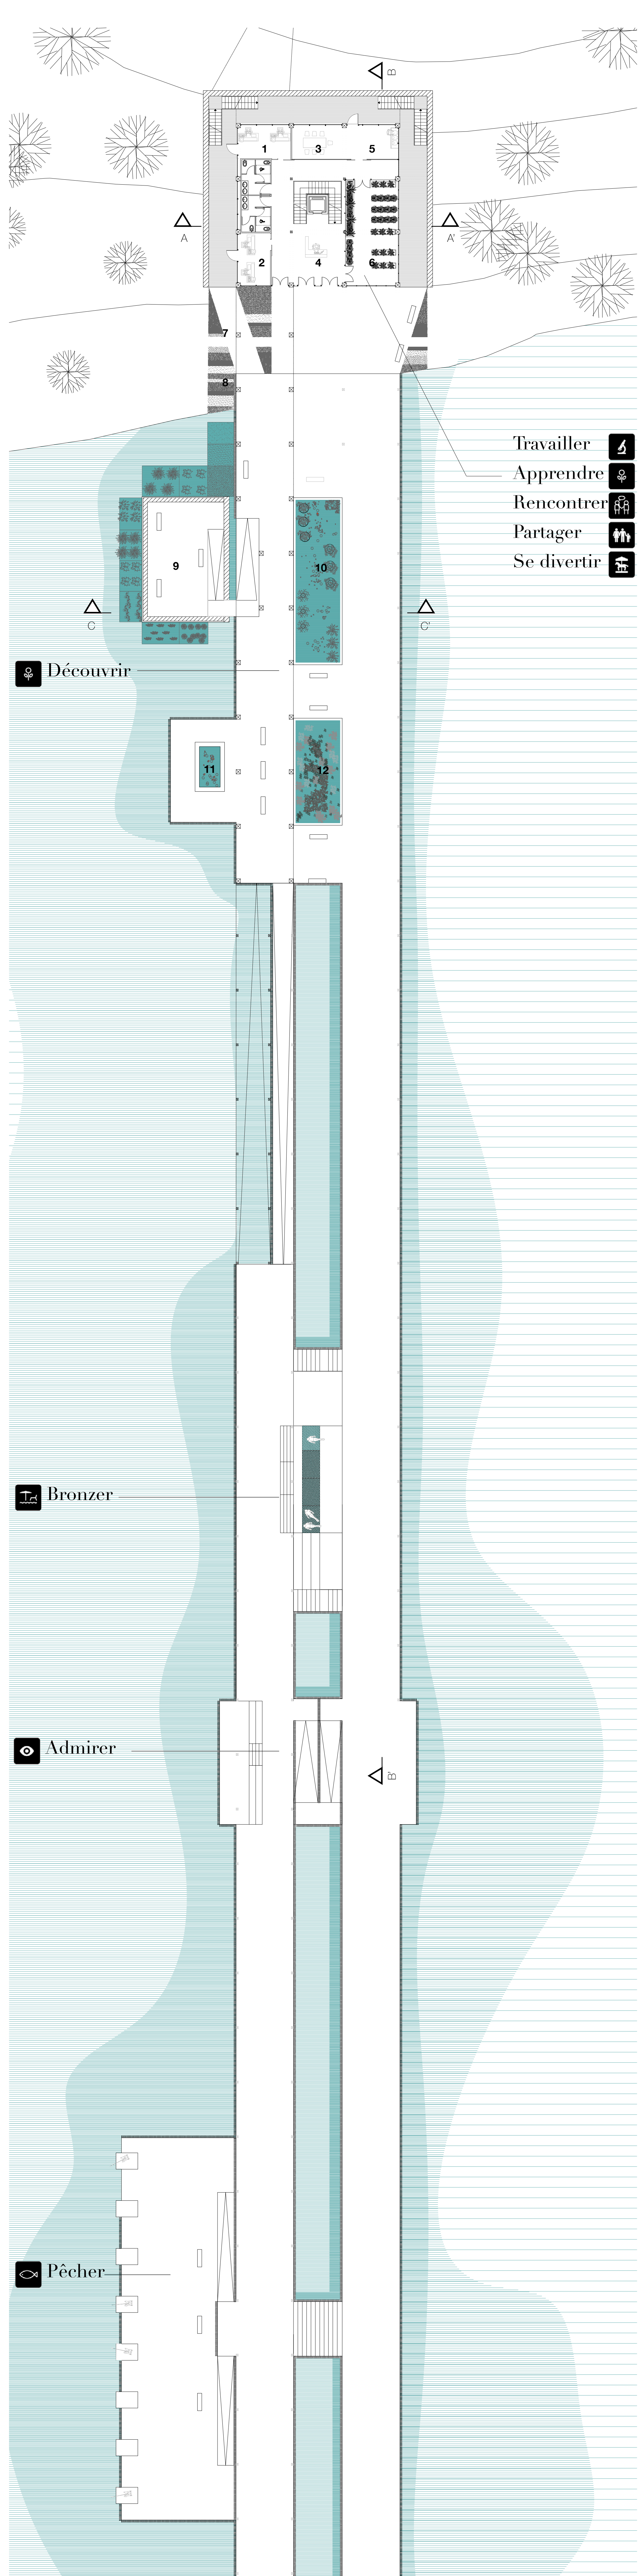


- Plan RDC** 1:200
- 1. Bureau chercheur
 - 2. Bureau chercheur
 - 3. Salle de réunion
 - 4. Accueil
 - 5. Laboratoire
 - 6. Serre
 - 7. Jardins des graminées
 - 8. Les plantes de berge
 - 9. Les plantes oxygénantes
 - 10. Les plantes flottantes
 - 11. Bassin micro-système aquatique
 - 12. Les nénuphars

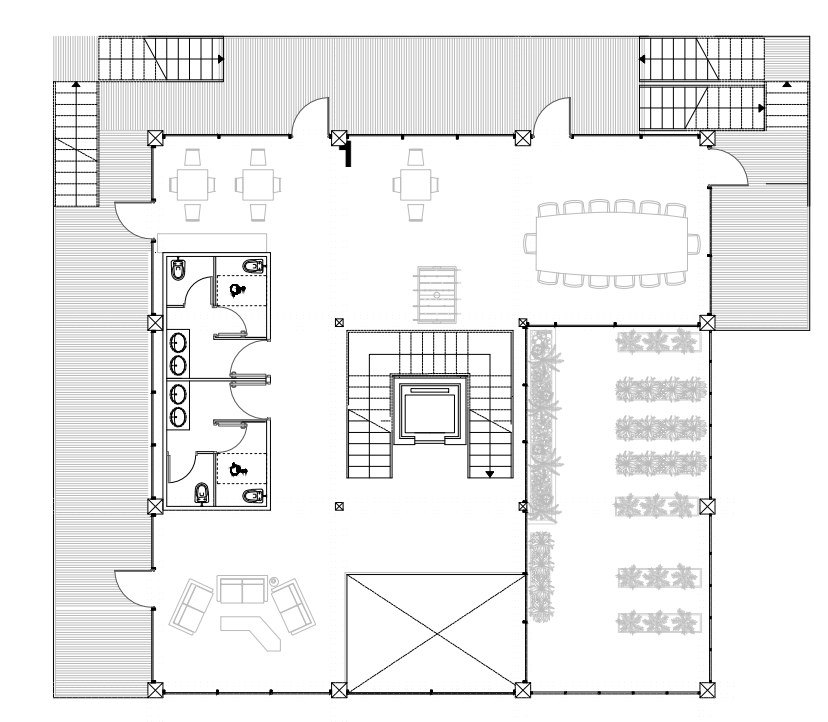


Plan R+1 1:200
1. Espace associatif


Plan R+2 1:200
1. Passerelle "dans les arbres"
2. Café

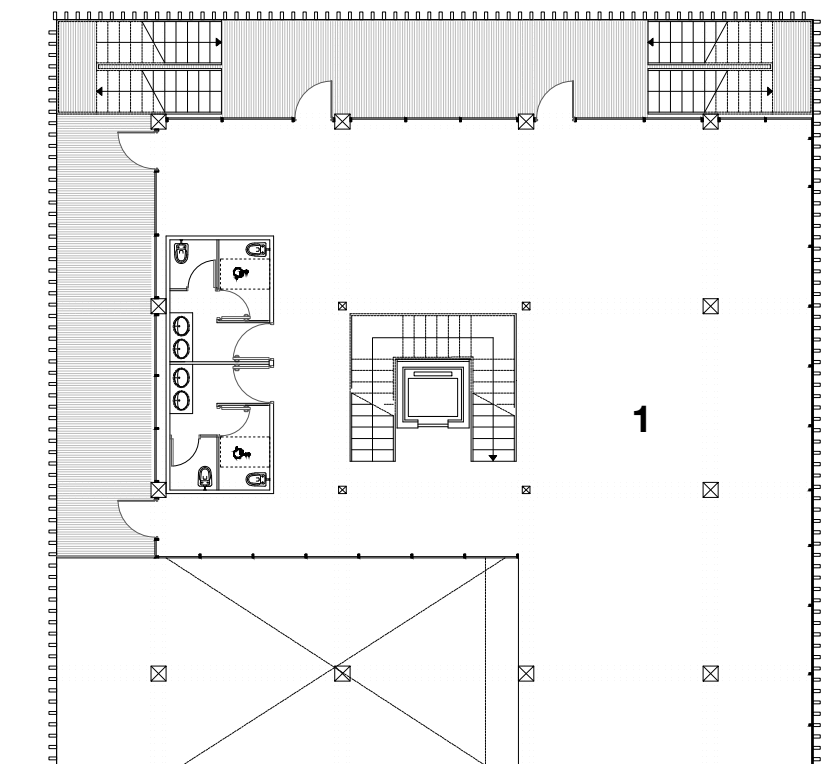


Plan R+3 1:200
1. Salle polyvalente

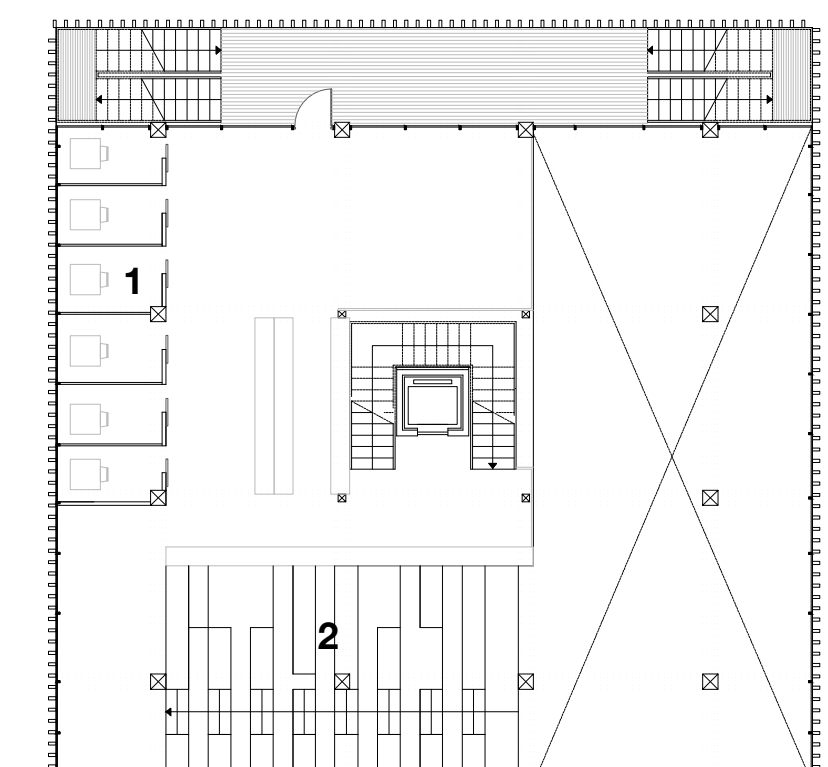


Plan R+4 1:200
1. Espaces de lecture
2. Gradins

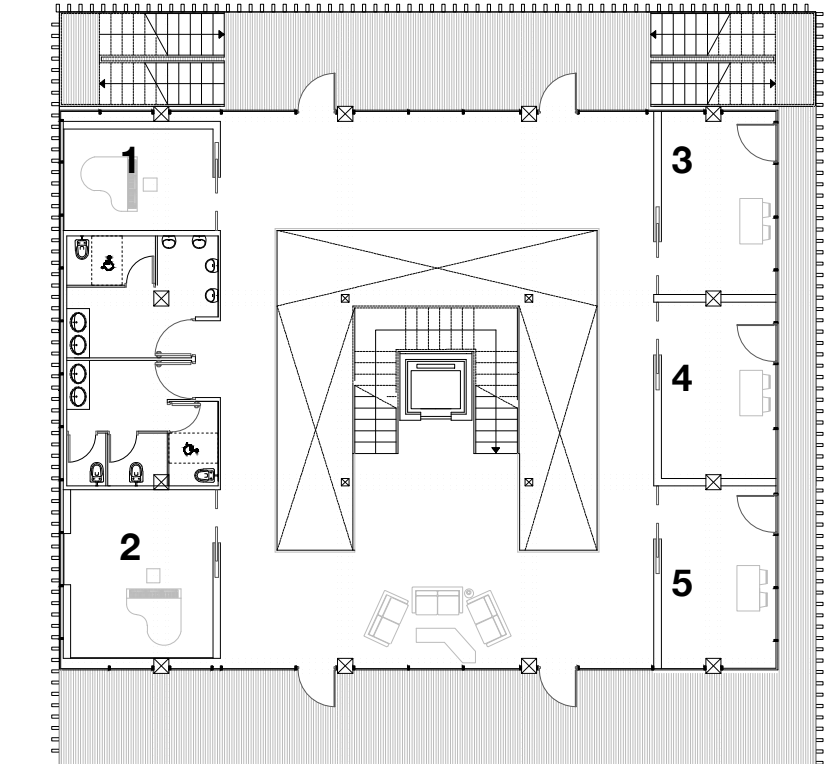

Plan R+5 1:200
1. Studio de musique
2. Studio de musique
3. Salle de cours
4. Salle de cours
5. Salle de cours

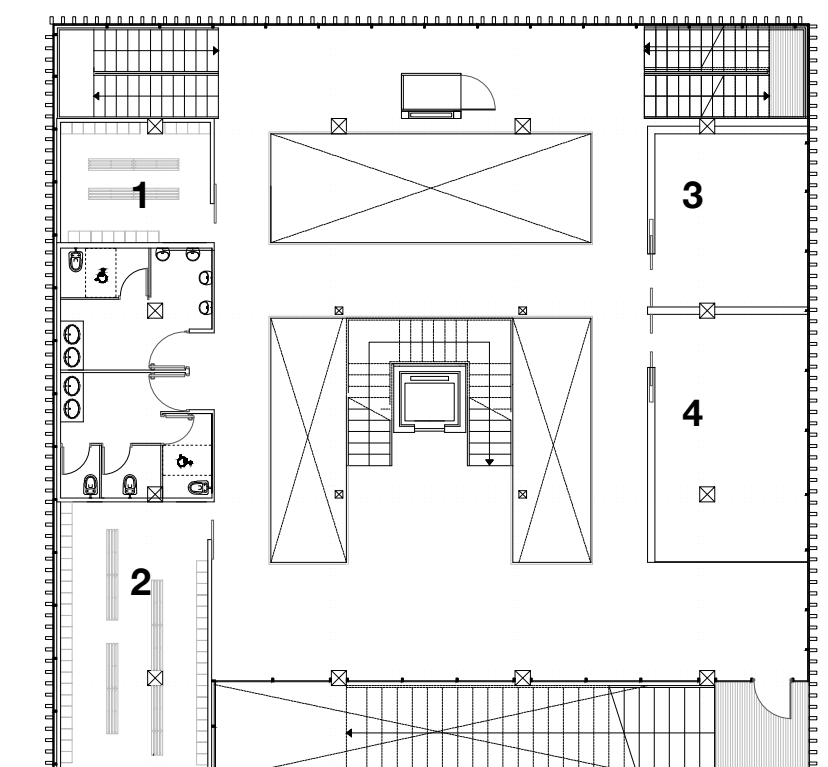

Plan R+6 1:200
1. Vestiaires H
2. Vestiaires F
3. Salle de cours
4. Salle de cours

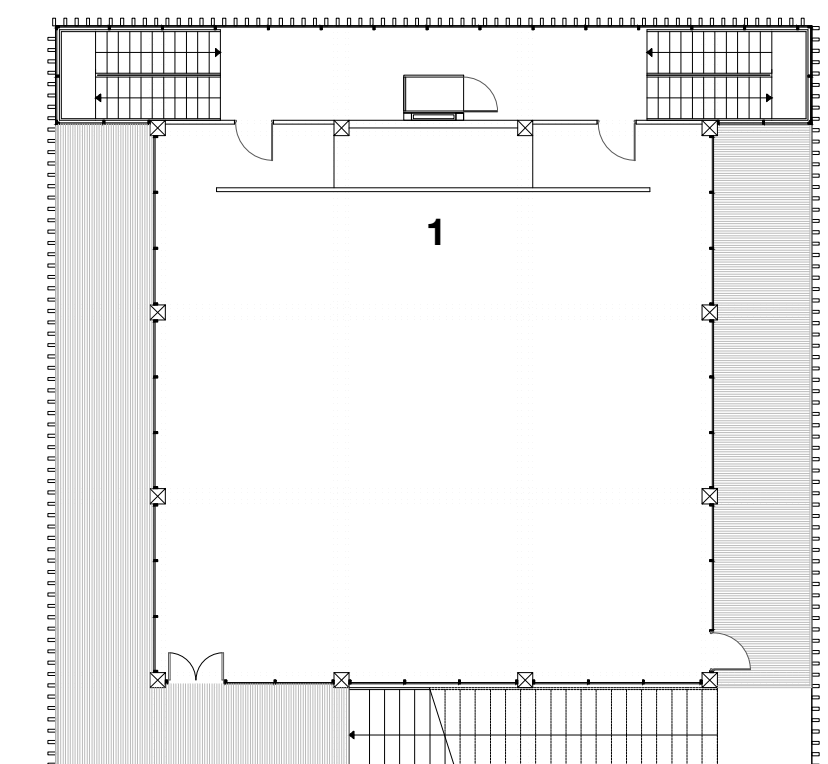

Plan R+7 1:200
1. Salle de danse / Yoga

