


rue Eric Tabarly

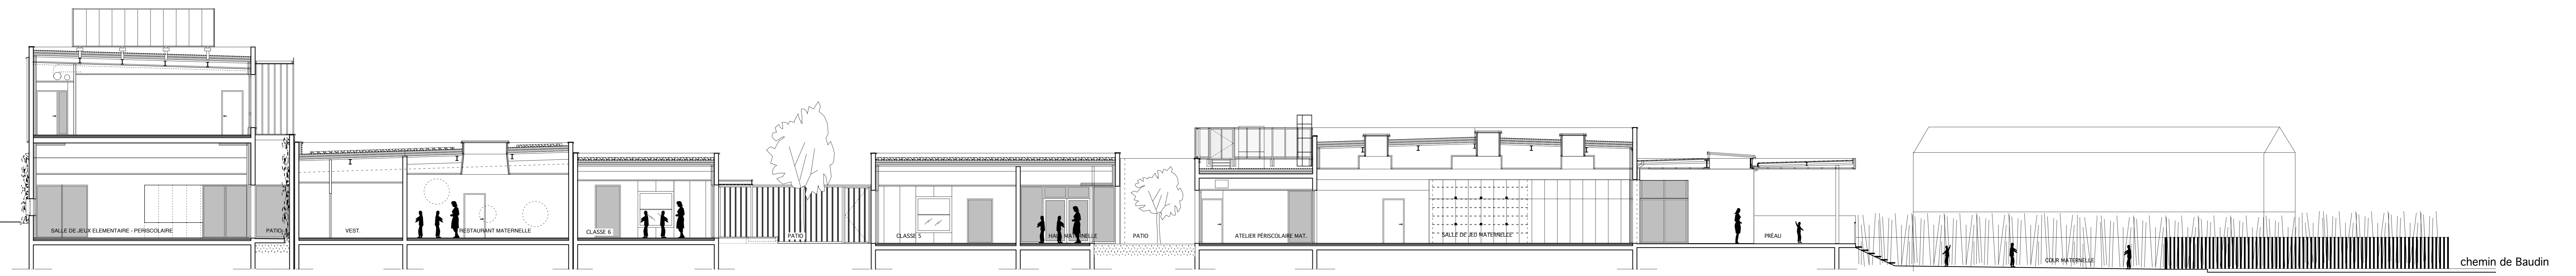

COUPE LONGITUDINALE

0 5 10m