


MASON DES BOIS - DEUXIÈME PARTIE - CHÂTIER

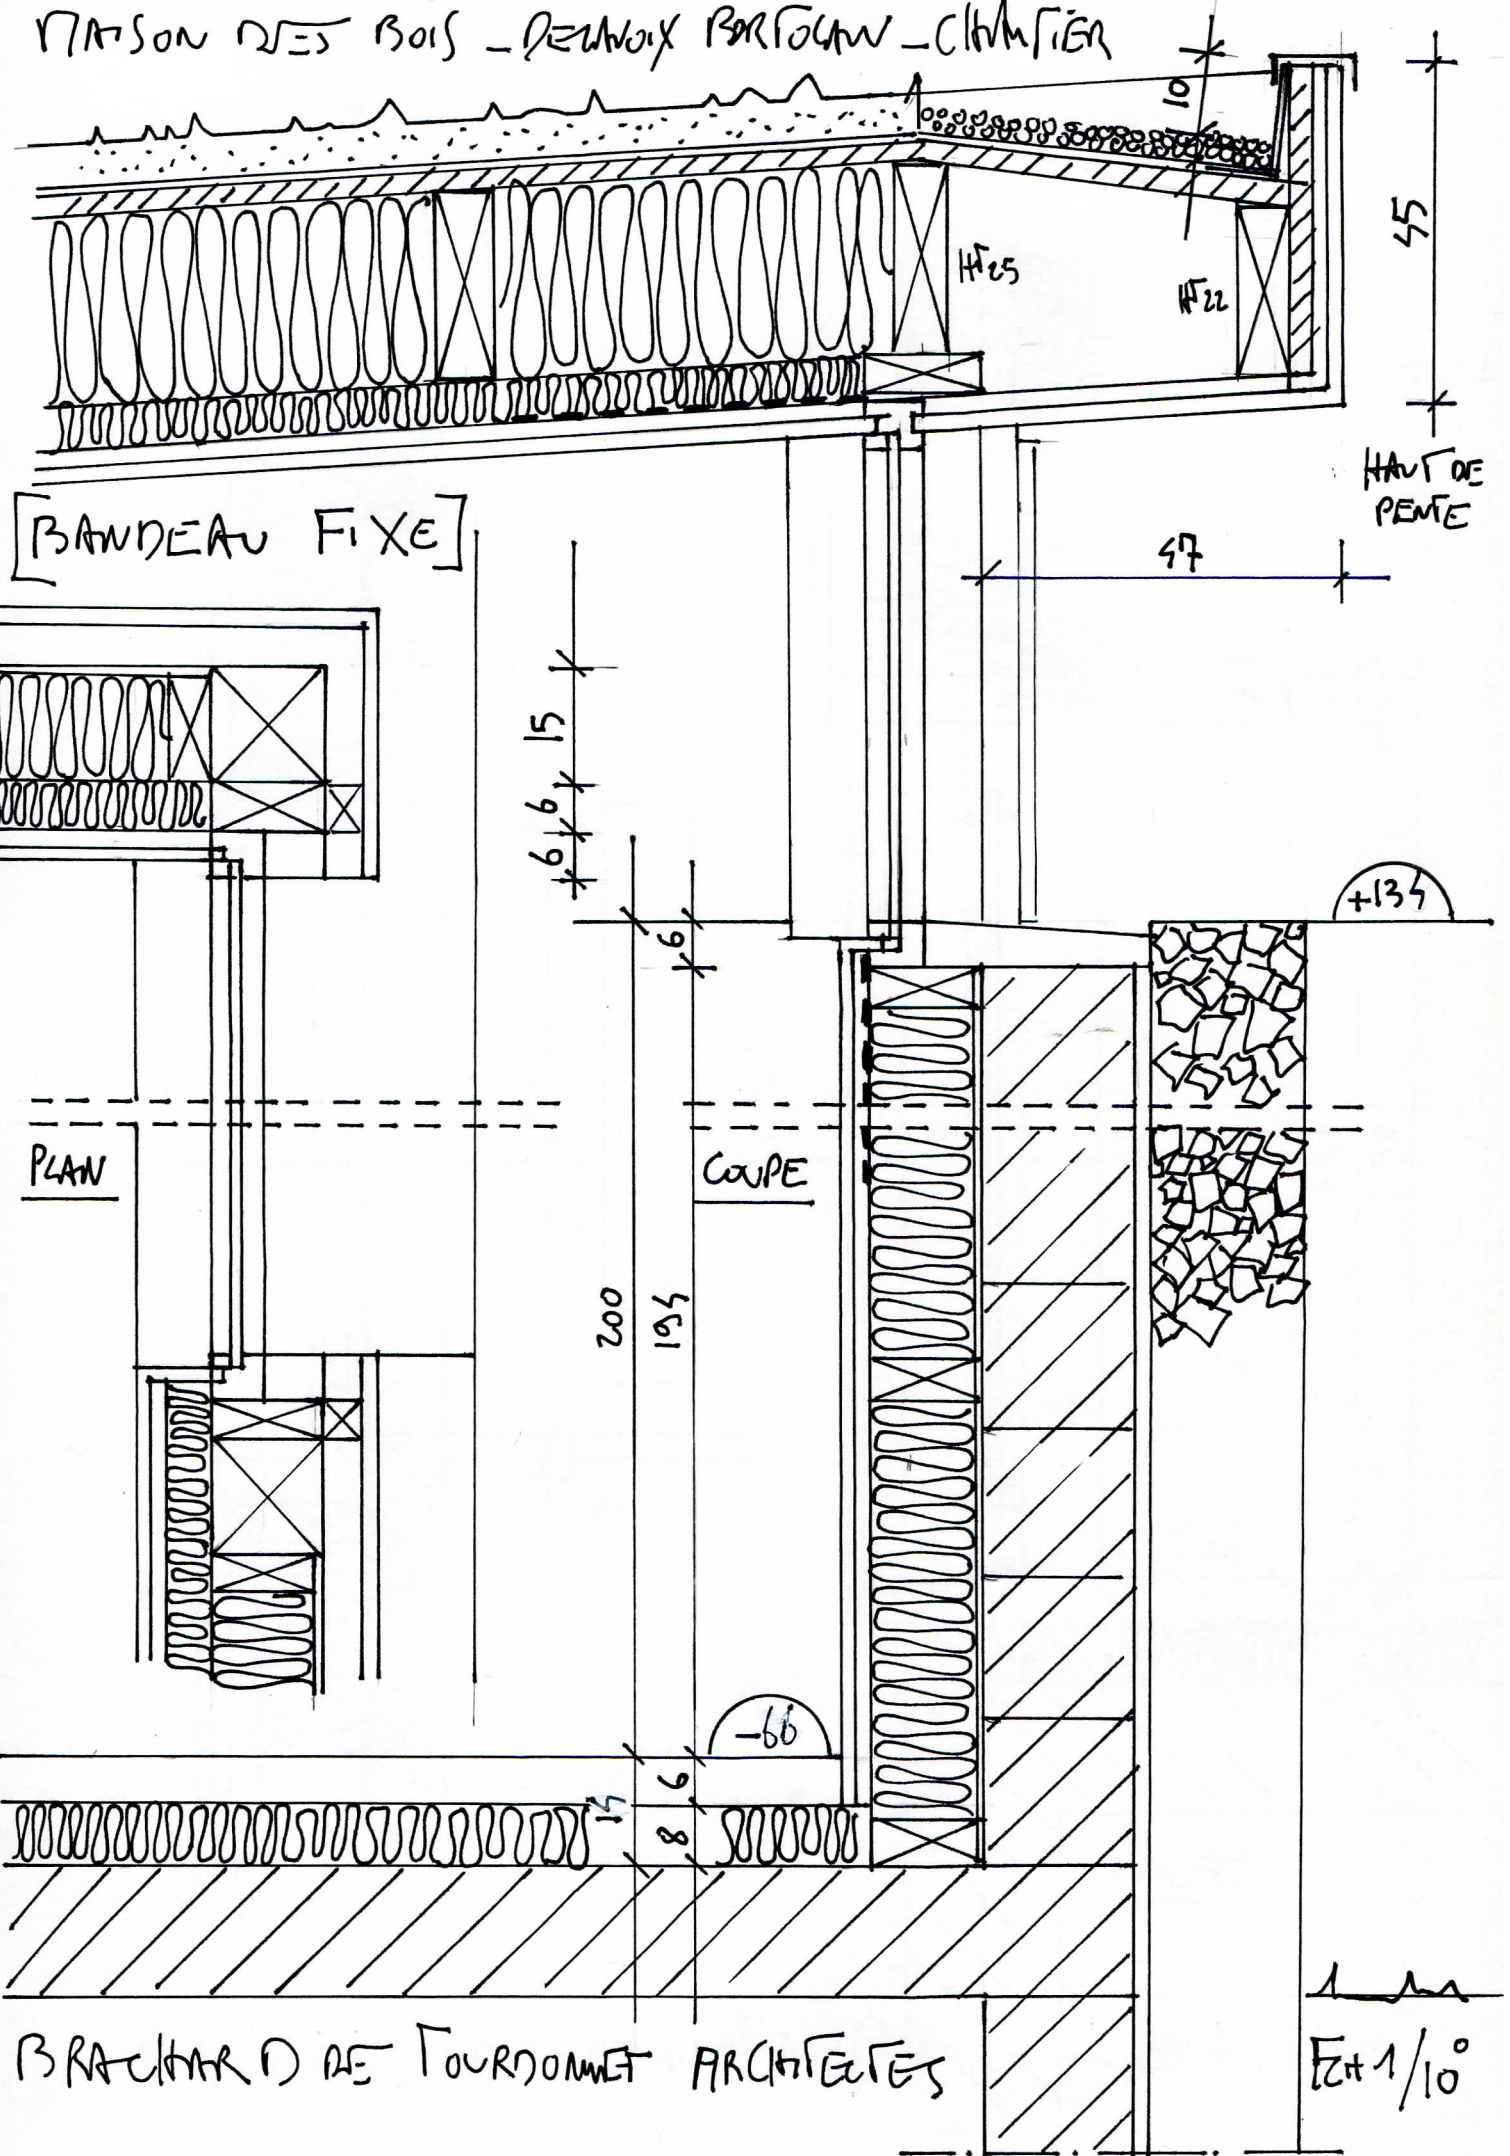

[BANDEAU FIXE]


PLAN

COUPE

BRACHARD DE TOURNONNET ARCHITECTES

Éch 1/10°

Maison de Bois - MEUNIER PORTOUM - CHARNIER Mars 2015

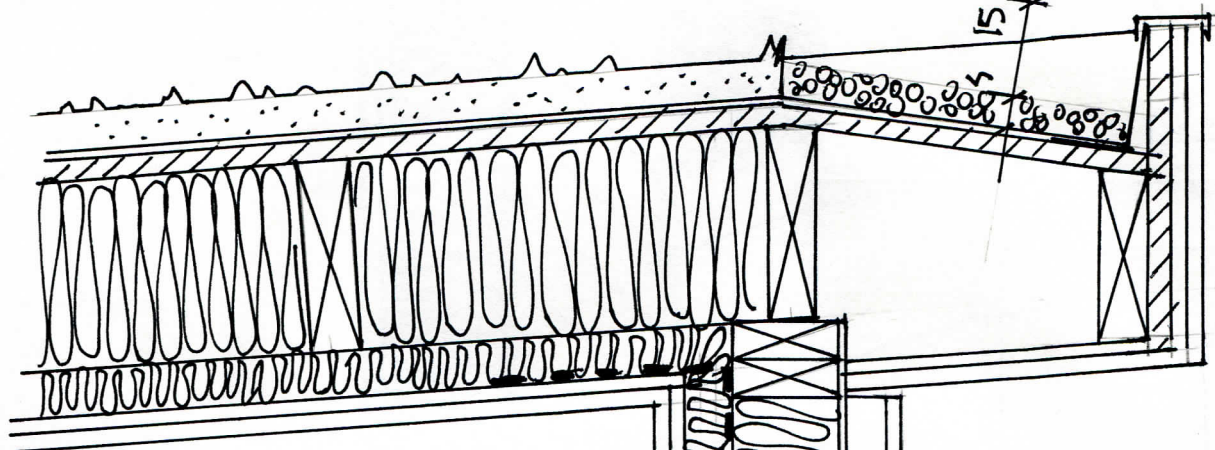

[BANDERON PLEIN
BOIS

