


■ Premier étage - Les salles de cours, le CDI et l'internat - 1.200

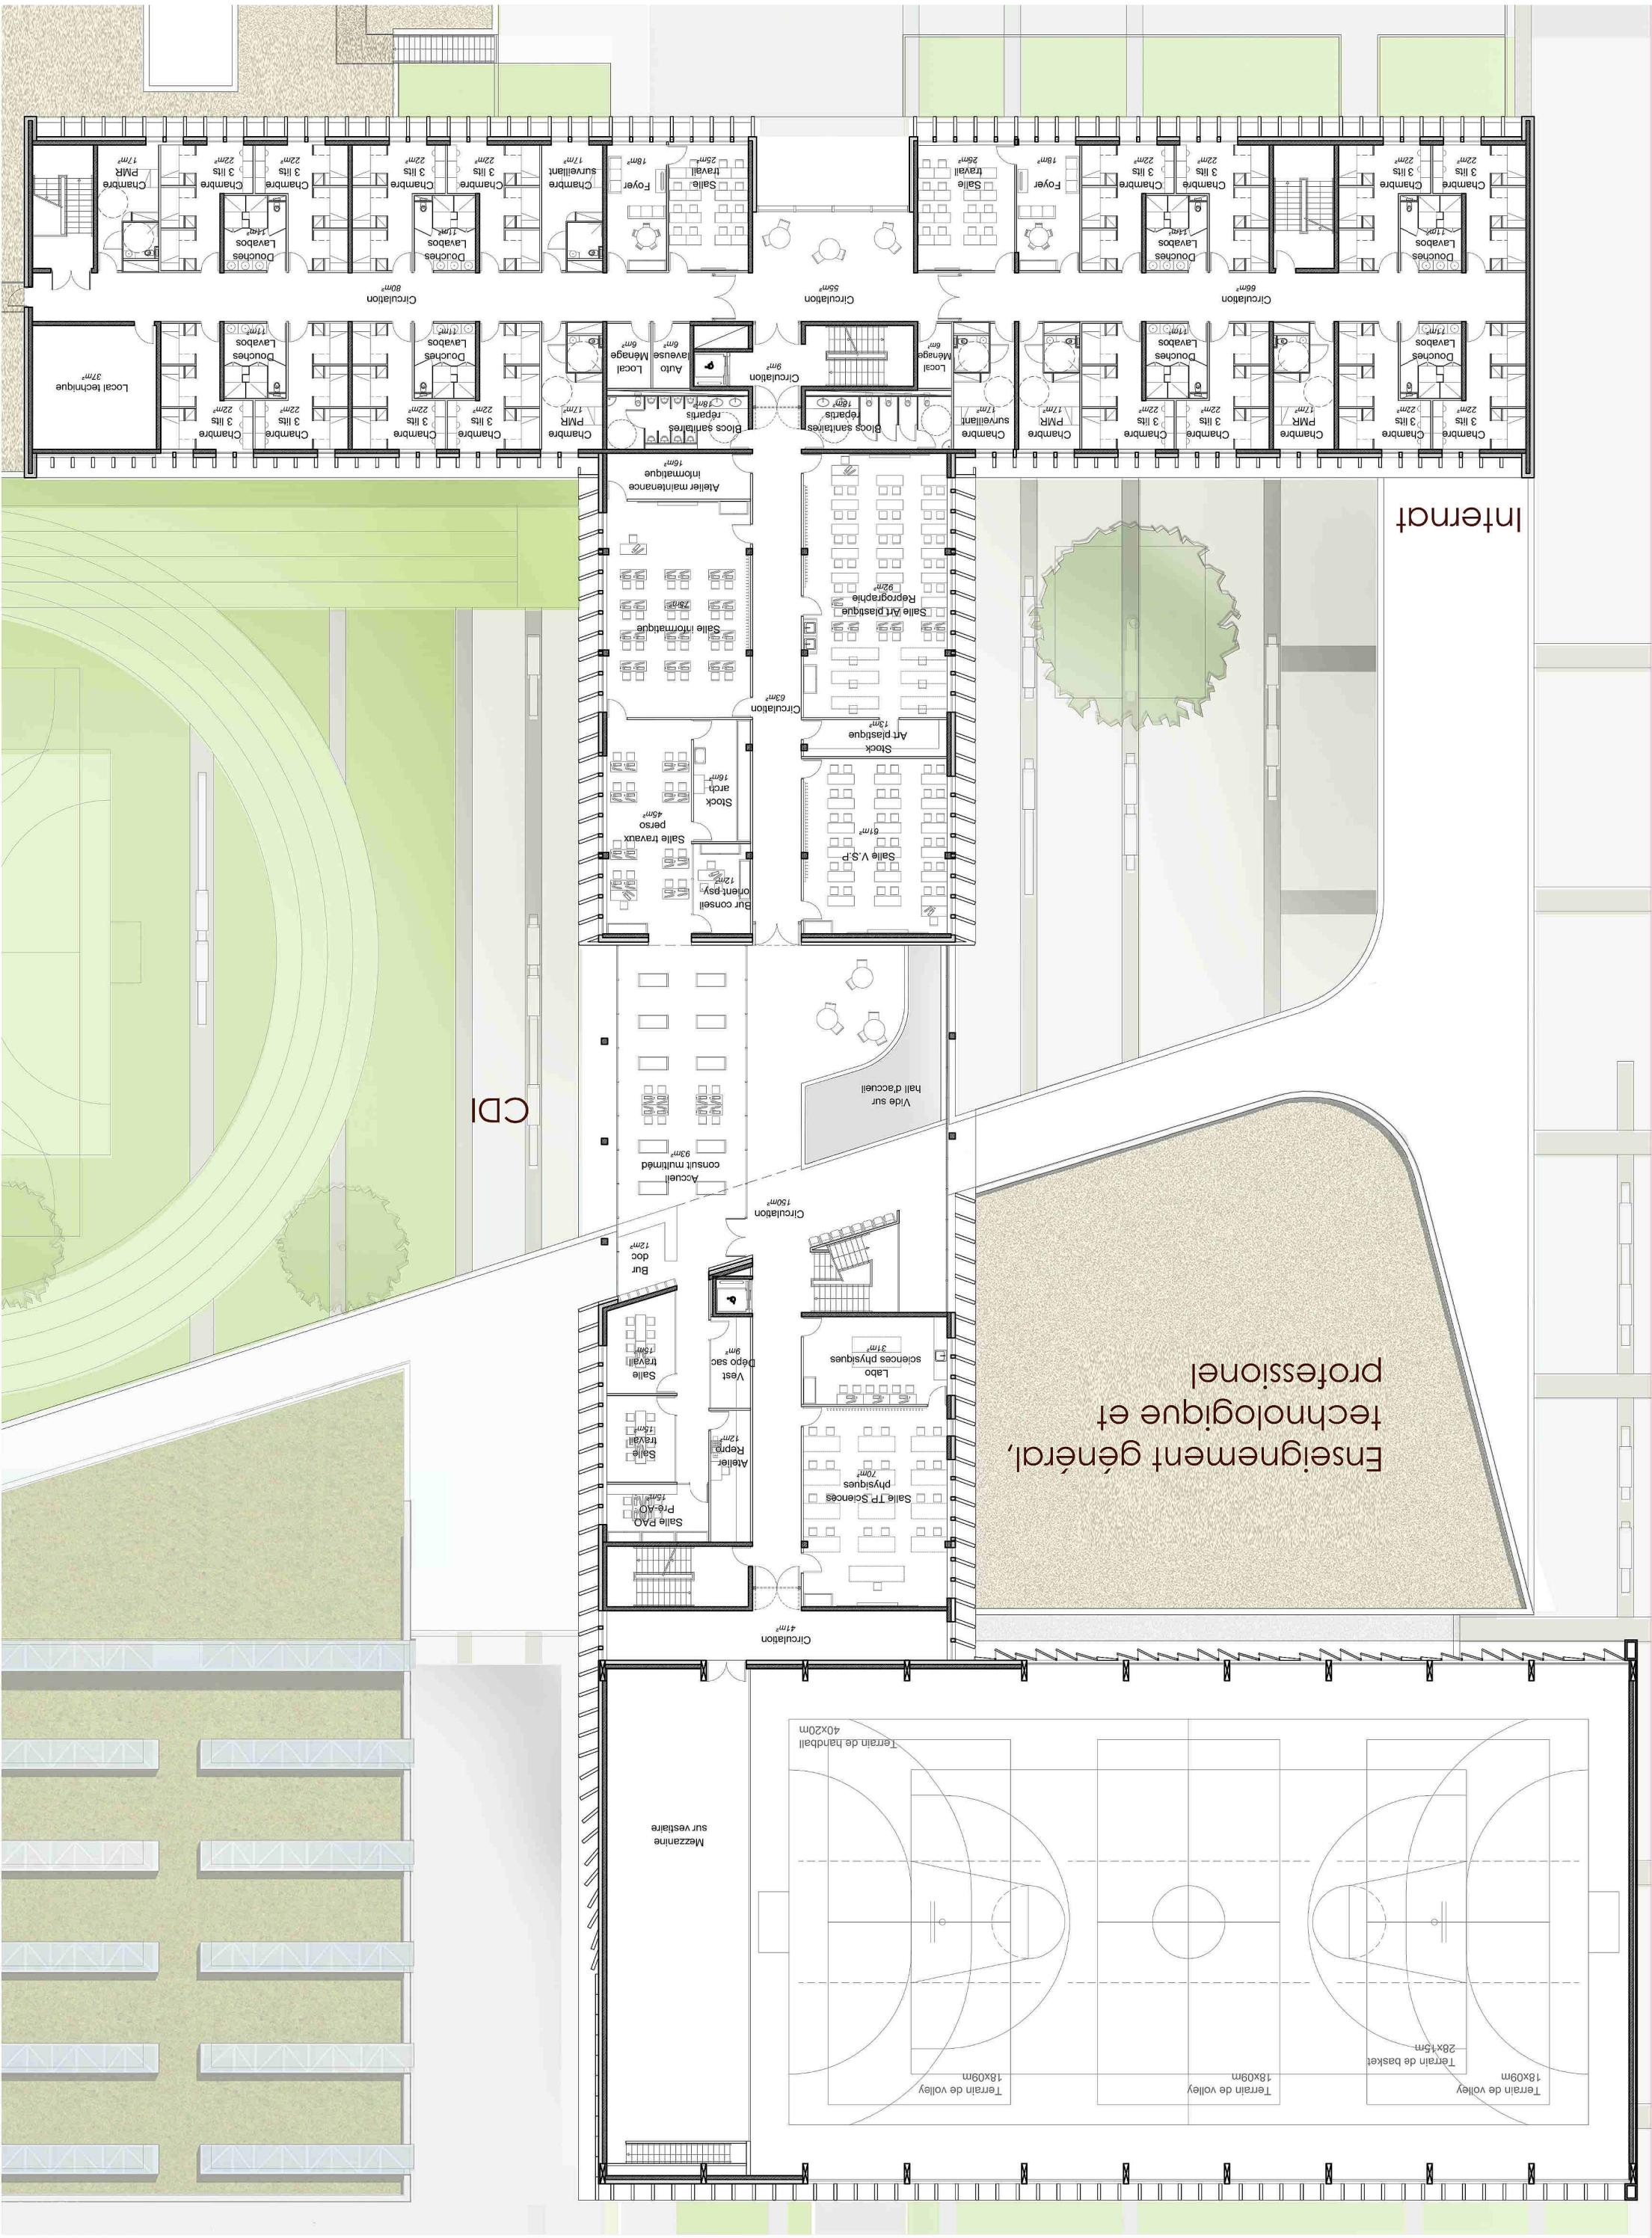

Internat

CDI

Enseignement général et
professionnel

