


Coupe de section - vue direction NORD

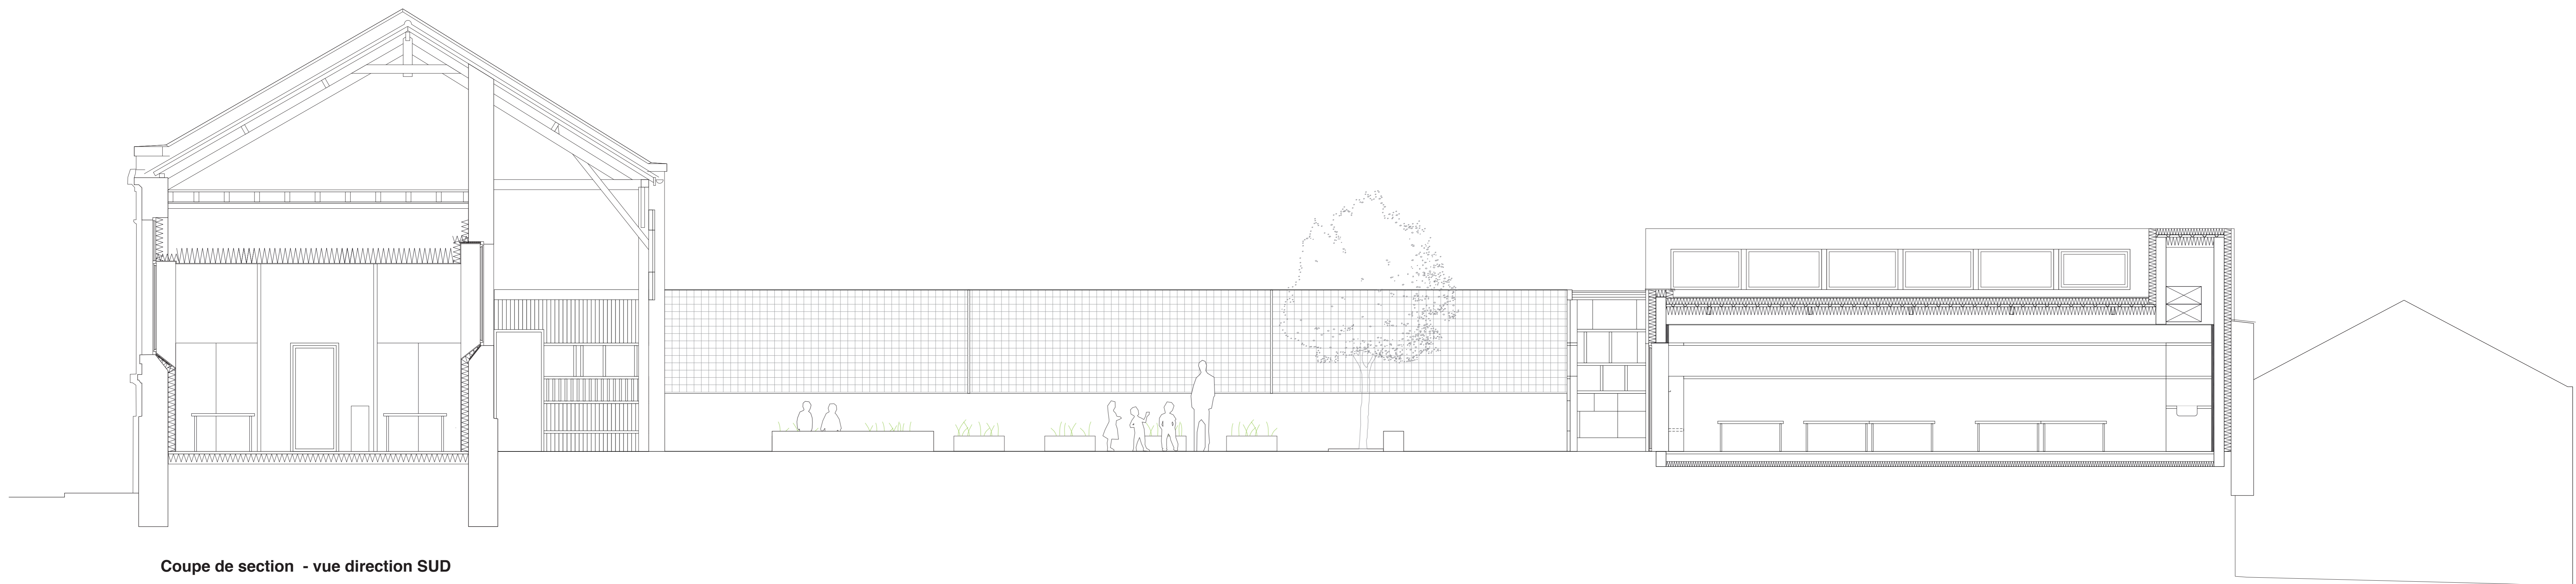

Coupe de section - vue direction SUD