


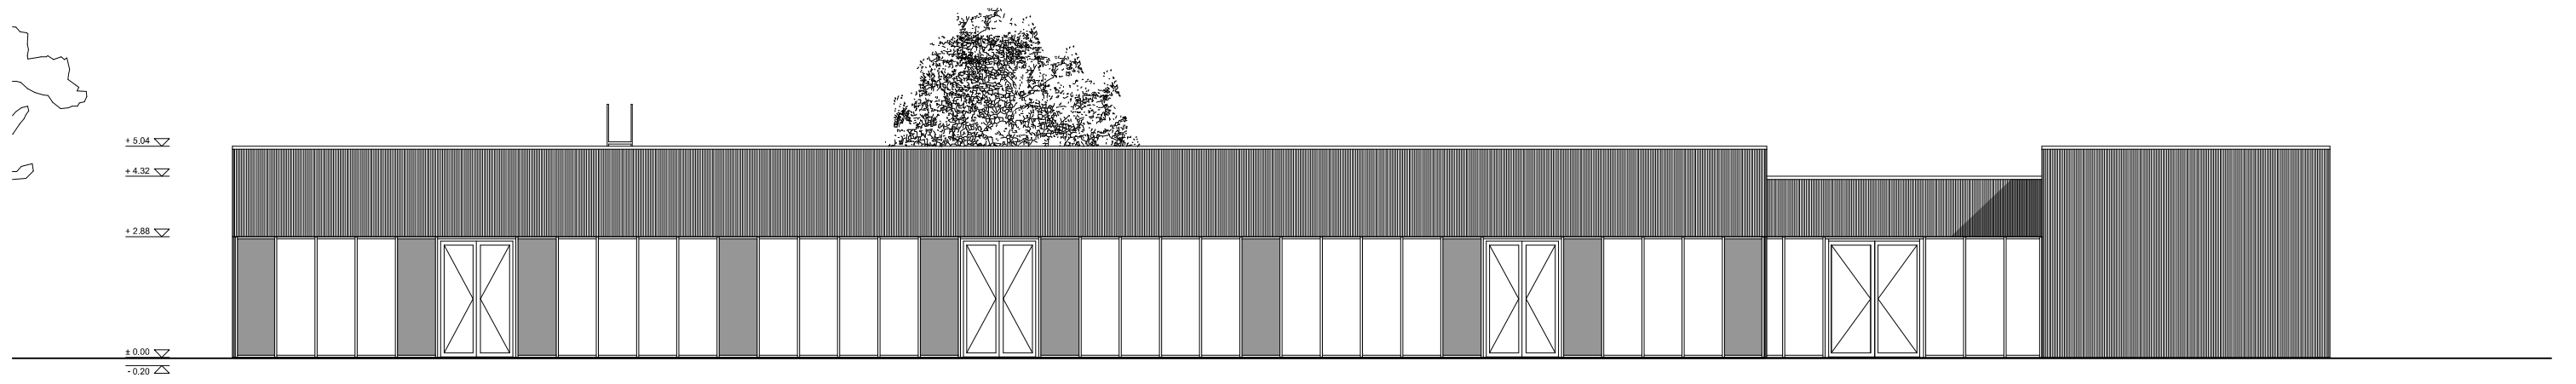

élévation est



élévation ouest